

## Сообщение о возможном установлении публичного сервитута

1	<p><u>Правительство Курской области</u> (уполномоченный орган, которым рассматривается ходатайство об установлении публичного сервитута)</p>	
2	<p><u>Эксплуатация существующего объекта электросетевого хозяйства – воздушная линия электропередачи высокого напряжения ВЛ -110 кВ «ТЭЦ – Лесная» протяжённостью по трассе 16060 м от ТЭЦ до подстанции «Лесная» (кадастровый номер объекта 46:29:000000:3392).</u> (цель установления публичного сервитута)</p>	
3	Кадастровый номер земельного участка	Адрес земельного участка
	46:11:071301:133	обл. Курская, р-н Курский, с/с Клюквинский
	46:29:000000:2915	Курская область, г. Курск
	46:29:000000:3161	г. Курск
	46:29:000000:3857	Курская область, г. Курск, ул. 2-я Кожевенная
	46:29:000000:3859	Курская область, г. Курск, ул. 4-я Кожевенная
	46:29:000000:3863	Курская область, г. Курск, ул. 3-я Кожевенная
	46:29:000000:3869	Курская область, г. Курск, ул. Артема
	46:29:000000:4033	Курская область, г. Курск, ул. Кутузова
	46:29:000000:4611	Курская область, г. Курск
	46:29:000000:4612	Курская область, г. Курск
	46:29:000000:4616	Курская область, г. Курск
	46:29:000000:4818	Курская область, г. Курск
	46:29:000000:5081	Курская область, г. Курск, ул. Комсомольская, 2
	46:29:000000:5246	Курская область, г. Курск, ул. Серёгина, 30А
	46:29:000000:5285	Российская Федерация, Курская область, г. Курск, ул. Стрелецкая Набережная
	46:29:000000:5395	Российская Федерация, Курская область, городской округ «город Курск», город Курск
	46:29:000000:5498	Курская область, г. Курск
	46:29:000000:5533	-
	46:29:000000:5551	Российская Федерация, Курская область, городской округ город Курск, город Курск
	46:29:101047:1	обл. Курская, г. Курск
	46:29:000000:9	обл. Курская, г. Курск
	46:29:101058:14	обл. Курская, г. Курск
	46:29:101058:5	Курская обл., г. Курск, ул. Соловьиная
	46:29:101058:63	Курская область, г. Курск
	46:29:101058:65	Российская Федерация, Курская область, г. Курск
	46:29:101069:16	обл. Курская, г. Курск
	46:29:101069:223	Курская область, г. Курск, ул. Соловьиная
	46:29:101069:235	Курская область, г. Курск
	46:29:000000:17	обл. Курская, г. Курск
	46:29:101069:414	Курская область, город Курск, ул. Соловьиная
	46:29:101069:415	Курская область, город Курск, ул. Соловьиная
	46:29:101069:419	Курская область, г Курск
	46:29:101069:46	обл. Курская, г. Курск
	46:29:101069:70	Курская обл., г. Курск, ул. Соловьиная, 49
	46:29:101069:9	305044, Российская Федерация, Курская область, город Курск, ул. Соловьиная, 51В
	46:29:101080:14	обл. Курская, г. Курск, ул. 2-я Новоселовка

46:29:101080:151	Курская область, г. Курск, ул. Пост Кривец
46:29:101084:143	обл. Курская, г. Курск, ул. Стрелецкая Набережная, дом 12
46:29:101084:185	обл. Курская, г. Курск, ул. Стрелецкая Набережная, (около дома №8)
46:29:101084:194	обл. Курская, г. Курск, ул. Сушковская, 25
46:29:101084:439	Курская обл., г. Курск, ул. Стрелецкая Набережная, строение 8-а
46:29:101084:440	Курская область, г. Курск, ул. Стрелецкая Набережная, строение 8-а
46:29:101084:476	Курская область, г. Курск, ул. Стрелецкая Набережная, д. 8
46:29:101084:72	обл. Курская, г. Курск, ул. Борзеновская, дом 11а
46:29:101084:726	Курская область, г. Курск, ул. Стрелецкая Набережная, дом 10
46:29:101084:727	Курская область, г. Курск, ул. Стрелецкая Набережная, дом 10
46:29:101085:1	обл. Курская, г. Курск, ул. Стрелецкая Набережная, 47
46:29:101085:126	Курская область, г. Курск, ул. Луговская, дом 2
46:29:101085:13	Курская обл., г. Курск, ул. Комсомольская, дом 3
46:29:101085:14	обл. Курская, г. Курск, ул. Стрелецкая-Набережная, дом 57
46:29:101085:145	обл. Курская, г. Курск, ул. Стрелецкая Набережная, дом 29
46:29:101085:147	обл. Курская, г. Курск, ул. Стрелецкая Набережная, дом 31
46:29:101085:150	обл. Курская, г. Курск, ул. Стрелецкая-Набережная, дом 37
46:29:101085:151	обл. Курская, г. Курск, ул. Стрелецкая-Набережная, дом 39
46:29:101085:153	Курская обл., г. Курск, ул. Стрелецкая Набережная, д. 45
46:29:101085:158	обл. Курская, г. Курск, ул. Стрелецкая Набережная, 2а
46:29:101085:159	обл. Курская, г. Курск, ул. Стрелецкая Набережная, 2а
46:29:101085:2	обл. Курская, г. Курск, ул. Стрелецкая Набережная, дом 2
46:29:101085:23	обл. Курская, г. Курск, ул. Стрелецкая-Набережная, дом 33
46:29:101085:28	обл. Курская, г. Курск, ул. Стрелецкая Набережная, дом 51
46:29:101085:29	обл. Курская, г. Курск, ул. Стрелецкая Набережная, дом 55
46:29:101085:3	обл. Курская, г. Курск, ул. Стрелецкая Набережная, 6-а
46:29:101085:30	обл. Курская, г. Курск, ул. Стрелецкая Набережная, дом 53
46:29:101085:410	Курская область, г. Курск, ул. Стрелецкая Набережная, дом 25
46:29:101085:411	Курская область, г. Курск, ул. Стрелецкая Набережная, дом 27
46:29:101085:620	Курская область, город Курск, ул. Луговская, д. 1
46:29:101085:622	Курская область, г. Курск, ул. Стрелецкая Набережная, д. 2а
46:29:101085:623	Курская область, г. Курск, ул. Стрелецкая Набережная, д. 2а
46:29:101085:63	обл. Курская, г. Курск, ул. Лазурная, дом 1
46:29:101085:90	обл. Курская, г. Курск, ул. Лазурная, дом 2
46:29:101086:17	обл. Курская, г. Курск, ул. Малых, (около дома б)
46:29:101086:171	обл. Курская, г. Курск, ул. Гунаатовская, дом 2
46:29:101086:182	обл. Курская, г. Курск, ул. Стрелецкая Набережная
46:29:101086:33	обл. Курская, г. Курск, ул. Стрелецкая-Набережная, дом 5
46:29:101086:35	обл. Курская, г. Курск, ул. Стрелецкая Набережная, дом 5а
46:29:101086:44	305019, Российская Федерация, Курская область, город Курск, ул. Луговская, 9А
46:29:101086:527	Курская область, г. Курск, ул. Гунаатовская
46:29:101086:528	Курская область, г. Курск, проезд Гунаатовский
46:29:101086:533	Курская область, г. Курск, станция Курск
46:29:101086:546	Курская область, г. Курск, ул. Гунаатовская, д. 1
46:29:101086:547	Курская область, г. Курск, ул. Гунаатовская, д. 1

46:29:101086:680	Курская область, г. Курск, ул. Стрелецкая Набережная, д. 3
46:29:101086:681	Курская область, г. Курск, ул. Стрелецкая Набережная, д. 3
46:29:101088:159	обл. Курская, г. Курск, ул. 2-я Кожевенная, (около дома №4)
46:29:101088:179	Курская обл, г Курск, ул. 2-я Кожевенная, дом 8
46:29:101088:2	обл. Курская, г. Курск, ул. 2-я Кожевенная, дом 6
46:29:101088:20	обл. Курская, г. Курск, ул. 2-я Кожевенная, дом 4
46:29:101088:21	Курская обл., г. Курск, ул. 2-я Кожевенная, дом 4
46:29:101088:22	обл. Курская, г. Курск, ул. 2-я Кожевенная, дом 8
46:29:101088:28	обл. Курская, г. Курск, ул. 2-я Кожевенная, дом 40
46:29:101088:30	обл. Курская, г. Курск, ул. Кожевенная 2-я, дом 46
46:29:101088:39	обл. Курская, г. Курск, ул. 2-я Кожевенная, дом 10
46:29:101088:56	обл. Курская, г. Курск, ул. 2-я Кожевенная, дом 12
46:29:101088:703	Курская область, г. Курск, ул. Малых, д. 1
46:29:101088:90	обл. Курская, г. Курск, ул. 2-я Кожевенная, дом 4
46:29:101101:11	Курская область, городской округ город Курск, город Курск, улица Очаковская, земельный участок 6
46:29:101101:117	обл. Курская, г. Курск, ул. Курчатова, дом 33/31
46:29:101101:129	обл. Курская, г. Курск, ул. 2-я Кожевенная, дом 48
46:29:101101:13	обл. Курская, г. Курск, ул. Курчатова, дом 25
46:29:101101:130	обл. Курская, г. Курск, ул. 2-я Кожевенная, дом 54
46:29:101101:14	Курская область, г. Курск, ул. Курчатова, 34
46:29:101101:17	обл. Курская, г. Курск, ул. 3-я Кожевенная, дом 26
46:29:101101:20	обл. Курская, г. Курск, ул. Очаковская, дом 7/9
46:29:101101:28	обл. Курская, г. Курск, ул. Курчатова, дом 22
46:29:101101:288	Курская обл., г. Курск, ул. 2-я Кожевенная, 52
46:29:101101:310	Курская область, г. Курск, ул. 3-я Кожевенная
46:29:101101:32	обл. Курская, г. Курск, ул. Курчатова, дом 27
46:29:101101:33	обл. Курская, г. Курск, ул. Курчатова, дом 29
46:29:101101:434	Курская область, город Курск, ул. Курчатова, д. 31
46:29:101101:447	305019 Курская область, г Курск, ул Очаковская, д 10
46:29:101101:448	305019 Курская область, г Курск, ул Очаковская, д 10
46:29:101101:66	обл. Курская, г. Курск, ул. Курчатова, дом 28
46:29:101101:83	обл. Курская, г. Курск, ул. Очаковская, дом 2а
46:29:101101:85	обл. Курская, г. Курск, ул. Очаковская, дом 4
46:29:101101:90	обл. Курская, г. Курск, ул. Очаковская, дом 8
46:29:101102:1	обл. Курская, г. Курск, ул. 3-я Кожевенная, 42
46:29:101102:14	обл. Курская, г. Курск, ул. Курчатова, дом 38
46:29:101102:180	Курская область, г. Курск, ул. Курчатова, д. 38а
46:29:101102:22	обл. Курская, г. Курск, ул. 4-я Кожевенная, дом 13
46:29:101102:27	обл. Курская, г. Курск, ул.4-я Кожевенная , дом 6
46:29:101102:401	305019 Курская область, г Курск, ул. Кожевенная 3-я, д 42
46:29:101102:408	Курская область, г Курск, ул. 3-я Кожевенная, д 42
46:29:101104:2	обл. Курская, г. Курск, пер. 2-й Шоссейный, дом 21
46:29:101104:3	обл. Курская, г. Курск
46:29:101104:4	обл. Курская, г. Курск
46:29:101104:6	обл. Курская, г. Курск
46:29:101106:1	обл. Курская, г. Курск, ул. Полевая
46:29:101106:131	обл. Курская, г. Курск, ОНТ "Ветеран", уч. 78
46:29:101106:132	обл. Курская, г. Курск, ОНТ "Ветеран", уч. 79
46:29:101106:133	обл. Курская, г. Курск, ОНТ "Ветеран", уч. 80
46:29:101106:134	обл. Курская, г. Курск, ОНТ "Ветеран", уч. 81
46:29:101106:135	305019, Российская Федерация, Курская область, город Курск, улица Гомельская, 11

46:29:101106:154	обл. Курская, г. Курск, ОНТ "Ветеран", уч. 100
46:29:101106:158	обл. Курская, г. Курск, ОНТ "Ветеран", уч. 104
46:29:101106:161	обл. Курская, г. Курск, ОНТ "Ветеран", уч. 107
46:29:101106:163	обл. Курская, г. Курск, ОНТ "Ветеран", уч. 109
46:29:101106:166	обл. Курская, г. Курск, ОНТ "Ветеран", уч. 112
46:29:101106:167	Российская Федерация, Курская область, городской округ город Курск, Курск город, Полевая улица, з/у 70
46:29:101106:193	Курская обл., г. Курск, ОНТ "Ветеран"
46:29:101106:194	Курская обл., г. Курск, ОНТ "Ветеран"
46:29:101106:195	Курская обл., г. Курск, ОНТ "Ветеран"
46:29:101106:259	Курская обл., г. Курск, ул. Полевая и ул. Сеймская, участок № 124
46:29:101106:260	Курская обл., г. Курск, ул. Полевая и ул. Сеймская, участок № 125
46:29:101106:261	Российская Федерация, Курская область, городской округ город Курск, Курск город, Абрикосовая улица, з/у 3
46:29:101106:262	Курская обл., г. Курск, ул. Полевая и ул. Сеймская, участок №127
46:29:101106:269	Курская обл., г. Курск, онт "Ветеран" участок 101
46:29:101106:3	обл. Курская, г. Курск, пер. 2-й Шоссейный, дом 21
46:29:101106:34	Курская область, г. Курск, ул. Полевая, 75
46:29:101106:353	Курская область, город Курск, в районе улицы Полевая
46:29:101106:52	обл. Курская, г. Курск, ОНТ "Ветеран", уч. 77
46:29:101106:555	Российская Федерация, в районе улицы Полевая
46:29:101106:556	Российская Федерация, в районе улицы Полевая
46:29:101106:557	Российская Федерация, в районе улицы Полевая
46:29:101106:558	Российская Федерация, в районе улицы Полевая
46:29:101106:559	Российская Федерация, в районе улицы Полевая
46:29:101106:580	Российская Федерация, в районе улицы Полевая
46:29:101106:582	Российская Федерация, в районе улицы Полевая
46:29:101106:633	Российская Федерация, Курская область, городской округ город Курск, Курск город, Полевая улица, з/у 89
46:29:101106:682	Российская Федерация, Курская область, городской округ город Курск, Курск город, Полевая улица, з/у 82, 84
46:29:101106:84	обл. Курская, г. Курск, ОНТ "Ветеран", уч. 26
46:29:101106:85	обл. Курская, г. Курск, ОНТ "Ветеран", уч. 27
46:29:101107:30	Курская область, г. Курск, ул. Пост Кривец, 15
46:29:101107:364	Курская область, г. Курск, ул. 2-я Новоселовка
46:29:101108:3	Курская область, г. Курск, ул. 2-я Новоселовка
46:29:101109:1	обл. Курская, г. Курск
46:29:101111:115	Курская область, город Курск
46:29:101111:4	Курская область, г Курск, урочище Солянка
46:29:102262:23	Курская обл., г. Курск, ул. Нижняя Набережная, дом 9
46:29:102262:24	обл. Курская, г. Курск, ул. Нижняя Набережная, 9
46:29:102262:25	обл. Курская, г. Курск, ул. Нижняя Набережная, 9
46:29:102262:252	Курская область, г. Курск, ул. Нижняя Набережная, д. 9
46:29:102262:7	обл. Курская, г. Курск, ул. Нижняя Набережная
46:29:102262:8	обл. Курская, г. Курск, ул. Нижняя Набережная
46:29:103033:133	Курская обл., г. Курск, ул. 1-я Прогонная
46:29:103033:6	Курская обл., г. Курск, пер. 2-й Шоссейный, дом 21
46:29:103035:153	Курская обл., г. Курск, ул. 3-я Кожевенная - ул. Прогонная
46:29:103035:154	обл. Курская, г. Курск, ул. 3-я Кожевенная - ул. Прогонная
46:29:103035:172	Курская область, г. Курск, ул. Парниковая
46:29:103035:197	Курская область, г. Курск, ул. Парниковая, дом 6

46:29:103035:225	Курская область, город Курск, ул. Парниковая, д. 4
46:29:103035:231	Российская Федерация, Курская область, городской округ город Курск, город Курск, ул. Парниковая, з/у 13/1
46:29:103035:232	Российская Федерация, Курская область, Городской округ город Курск, Курск город, Парниковая ул., з/у 13А
46:29:103035:233	Курская область, город Курск, ул. Парниковая, 8
46:29:103035:234	Курская область, г. Курск, ул. Парниковая, д. 8
46:29:103035:235	Курская область, г. Курск, ул. Парниковая, д. 2Б
46:29:103035:236	Курская область, г. Курск, ул. Парниковая, д. 2
46:29:103035:237	Российская Федерация, Курская область, Городской округ город Курск, Курск город, Парниковая ул., з/у 2В
46:29:103035:35	обл. Курская, г. Курск, ул. Парниковая, дом 1
46:29:103035:352	Курская область, г. Курск, ул. Парниковая, дом 1а
46:29:103035:355	Курская область, город Курск, ул. 1-я Прогонная, дом 6
46:29:103035:369	Курская область, г Курск, ул. 1-я Прогонная, д 2
46:29:103035:371	Курская область, городской округ город Курск, город Курск, улица Прогонная 1-я, дом 4
46:29:103035:372	Курская область, городской округ город Курск, город Курск, улица Прогонная 1-я, дом 4
46:29:103035:39	обл. Курская, г. Курск, ул. Парниковая, дом 3
46:29:103035:40	обл. Курская, г. Курск, ул. Парниковая, дом 4
46:29:103035:45	обл. Курская, г. Курск, ул. Парниковая, дом 15
46:29:103035:6	обл. Курская, г. Курск, ул. Парниковая, дом 3а
46:29:103035:68	обл. Курская, г. Курск, ул. Парниковая, дом 17
46:29:103042:1	обл. Курская, г. Курск
46:29:103042:2	обл. Курская, г. Курск
46:29:103042:3	обл. Курская, г. Курск
46:29:103042:4	обл. Курская, г. Курск
46:29:103042:9	Курская область, г. Курск, урочище Солянка
46:29:103045:10	обл. Курская, г. Курск
46:29:103045:11	обл. Курская, г. Курск
46:29:103045:59	обл. Курская, г. Курск
46:29:103045:60	обл. Курская, г. Курск
46:29:103045:73	Курская область, г. Курск, ул. Энгельса
46:29:103049:15	Курская область, г. Курск, урочище Кулига
46:29:103049:5	Курская обл., г. Курск, пер. 2-й Шоссейный
46:29:103050:152	Курская область, город Курск, в районе переулка 2-й Шоссейный
46:29:103050:153	Курская область, город Курск, в районе ул. Литовская
46:29:103050:5	Курская обл., г. Курск, ул. 1-я Прогонная
46:29:103051:28	Курская область, г. Курск, ул. 1-я Прогонная, 44а
46:29:103056:2	обл. Курская, г. Курск
46:29:103057:149	Курская область, г. Курск, ул. Энгельса, д. 146-в лит. А-1
46:29:103057:15	обл. Курская, г. Курск
46:29:103057:171	Курская область, г. Курск, ул. Энгельса, д. 146-в, литер А
46:29:103057:173	Курская область, г. Курск, ул. Энгельса, д. 146Д
46:29:103057:19	обл. Курская, г. Курск, ул. Энгельса, строение 144а
46:29:103057:215	Курская область, город Курск
46:29:103057:24	обл. Курская, г. Курск, ул. Энгельса, дом 146-д
46:29:103057:331	Курская область, городской округ город Курск, город Курск, улица Энгельса, дом 146/Б/6
46:29:103057:333	Курская область, г. Курск, ул. Энгельса
46:29:103057:336	Курская область, г Курск, ул. Энгельса, д. 146 в
46:29:103057:337	Курская область, г Курск, ул. Энгельса, д. 146 в

46:29:103057:4	Курская обл., г. Курск, пер. 2-й Шоссейный
46:29:103057:41	обл. Курская, г. Курск, ул. Энгельса, дом 146 б/2
46:29:103057:43	обл. Курская, г. Курск, ул. Энгельса, дом 146-б лит.А3
46:29:103057:5	обл. Курская, г. Курск, пер. Шоссейный 2-й
46:29:103057:6	обл. Курская, г. Курск, ул. Энгельса, дом 146 Д/3
46:29:103058:1	обл. Курская, г. Курск
46:29:103067:24	Курская обл., г. Курск, ул. Энгельса, д.146а литер А2
46:29:103067:27	обл. Курская, г. Курск, ул. Энгельса, дом 146а/3
46:29:103067:39	обл. Курская, г. Курск
46:29:103067:48	Курская обл., г. Курск, урочище Солянка
46:29:103067:56	Курская обл., г. Курск
46:29:103067:68	Курская область, г. Курск, ул. Энгельса
46:29:103067:80	Курская область, г. Курск, урочище Солянка
46:29:103084:202	Курская область, г. Курск, урочище Ламоновская ольха
46:29:103084:25	обл. Курская, г. Курск
46:29:103087:1	обл. Курская, г. Курск, ул. Серёгина, 30А
46:29:103088:11	обл. Курская, г. Курск, пр-кт Ленинского Комсомола, 20 Б
46:29:103088:12	обл. Курская, г. Курск, пр-кт Ленинского Комсомола, 20 Б
46:29:103088:13	обл. Курская, г. Курск, пр-кт Ленинского Комсомола, 20 Б
46:29:103088:200	Курская область, г. Курск, пр-кт Ленинского Комсомола, 20 Б
46:29:103088:42	Курская область, г. Курск, пр-кт Ленинского Комсомола, 20 Б
46:29:103088:5	Курская область, г. Курск, пр-кт Ленинского Комсомола, 20 Б
46:29:103088:8	Курская область, г. Курск, пр-кт Ленинского Комсомола, 20 Б
46:29:103109:179	Курская область, город Курск, пер. Льговский, д. 6
46:29:103109:182	Курская область, г. Курск, пер. Льговский, д. 20.
46:29:103109:183	Курская область, г. Курск, пер. Льговский, д. 16
46:29:103109:184	Курская область, г. Курск, пер. Льговский, д. 16
46:29:103109:2	Курская обл., г. Курск, пер. Льговский, д. 6 а
46:29:103109:3	обл. Курская, г. Курск, пер. Льговский, дом 4
46:29:103109:5	обл. Курская, г. Курск, пер. Льговский, дом 18
46:29:103109:56	Курская область, г. Курск, пер. Льговский, 12
46:29:103109:58	Курская область, г. Курск, пер. Льговский, д. 10
46:29:103109:60	Курская область, г. Курск, пер. Льговский, д. 2
46:29:103109:63	Курская область, г. Курск, пер. Льговский
46:29:103109:65	Курская область, г. Курск, пер. Льговский, д. 14
46:29:103109:66	Российская Федерация, Курская область, г. Курск, пер. Льговский, д. 2
46:29:103109:67	Российская Федерация, Курская область, г. Курск, пер. Льговский, д. 2
46:29:103135:111	Курская область, г. Курск
46:29:000000:3	обл. Курская, г. Курск
46:29:103153:324	г. Курск, пр-т Ленинского Комсомола, д.20


4	<p><u>Министерство имущества Курской области, адрес: Курская область, город Курск, улица Марата, д. 9, каб. 405, тел. 8 (4712) 51-23-55. Время приема: ежедневно (за исключением выходных дней) с 9:00 до 13:00, с 14:00 до 16:00 по местному времени.</u></p> <p>(адрес, по которому заинтересованные лица могут ознакомиться с поступившим ходатайством об установлении публичного сервитута и прилагаемым к нему описанием местоположения границ публичного сервитута, время приема заинтересованных лиц для ознакомления с поступившим ходатайством об установлении публичного сервитута)</p>
5	<p><u>Правительство Курской области,</u>  <u>адрес: Курская область, город Курск,</u>  <u>Красная площадь, д. 1.</u></p> <p><u>В течение 15 дней со дня опубликования сообщения о возможном установлении публичного сервитута.</u></p> <p>(адрес, по которому заинтересованные лица могут подать заявления об учете прав на земельные участки, а также срок подачи указанных заявлений)</p>
6	<p><a href="https://kursk.ru/">https://kursk.ru/</a>  <a href="https://www.imkursk.ru/">https://www.imkursk.ru/</a>  <a href="https://www.kurskadmin.ru/">https://www.kurskadmin.ru/</a>  <a href="https://klyukvinskij-r38.gosweb.gosuslugi.ru/">https://klyukvinskij-r38.gosweb.gosuslugi.ru/</a>  <a href="http://kurskr.rkursk.ru/">http://kurskr.rkursk.ru/</a></p> <p>(официальные сайты в информационно - телекоммуникационной сети «Интернет», на которых размещается сообщение о поступившем ходатайстве об установлении публичного сервитута)</p>
7	<p>Графическое описание местоположения границ публичного сервитута, а также перечень координат характерных точек этих границ прилагается к сообщению</p> <p>(описание местоположения границ публичного сервитута)</p>

Раздел 4

Схема расположения границ публичного сервитута Воздушная линия электропередачи высокого напряжения ВЛ-110 кВ "ТЭЦ 1 - Лесная"

(наименование объекта)

План границ объекта

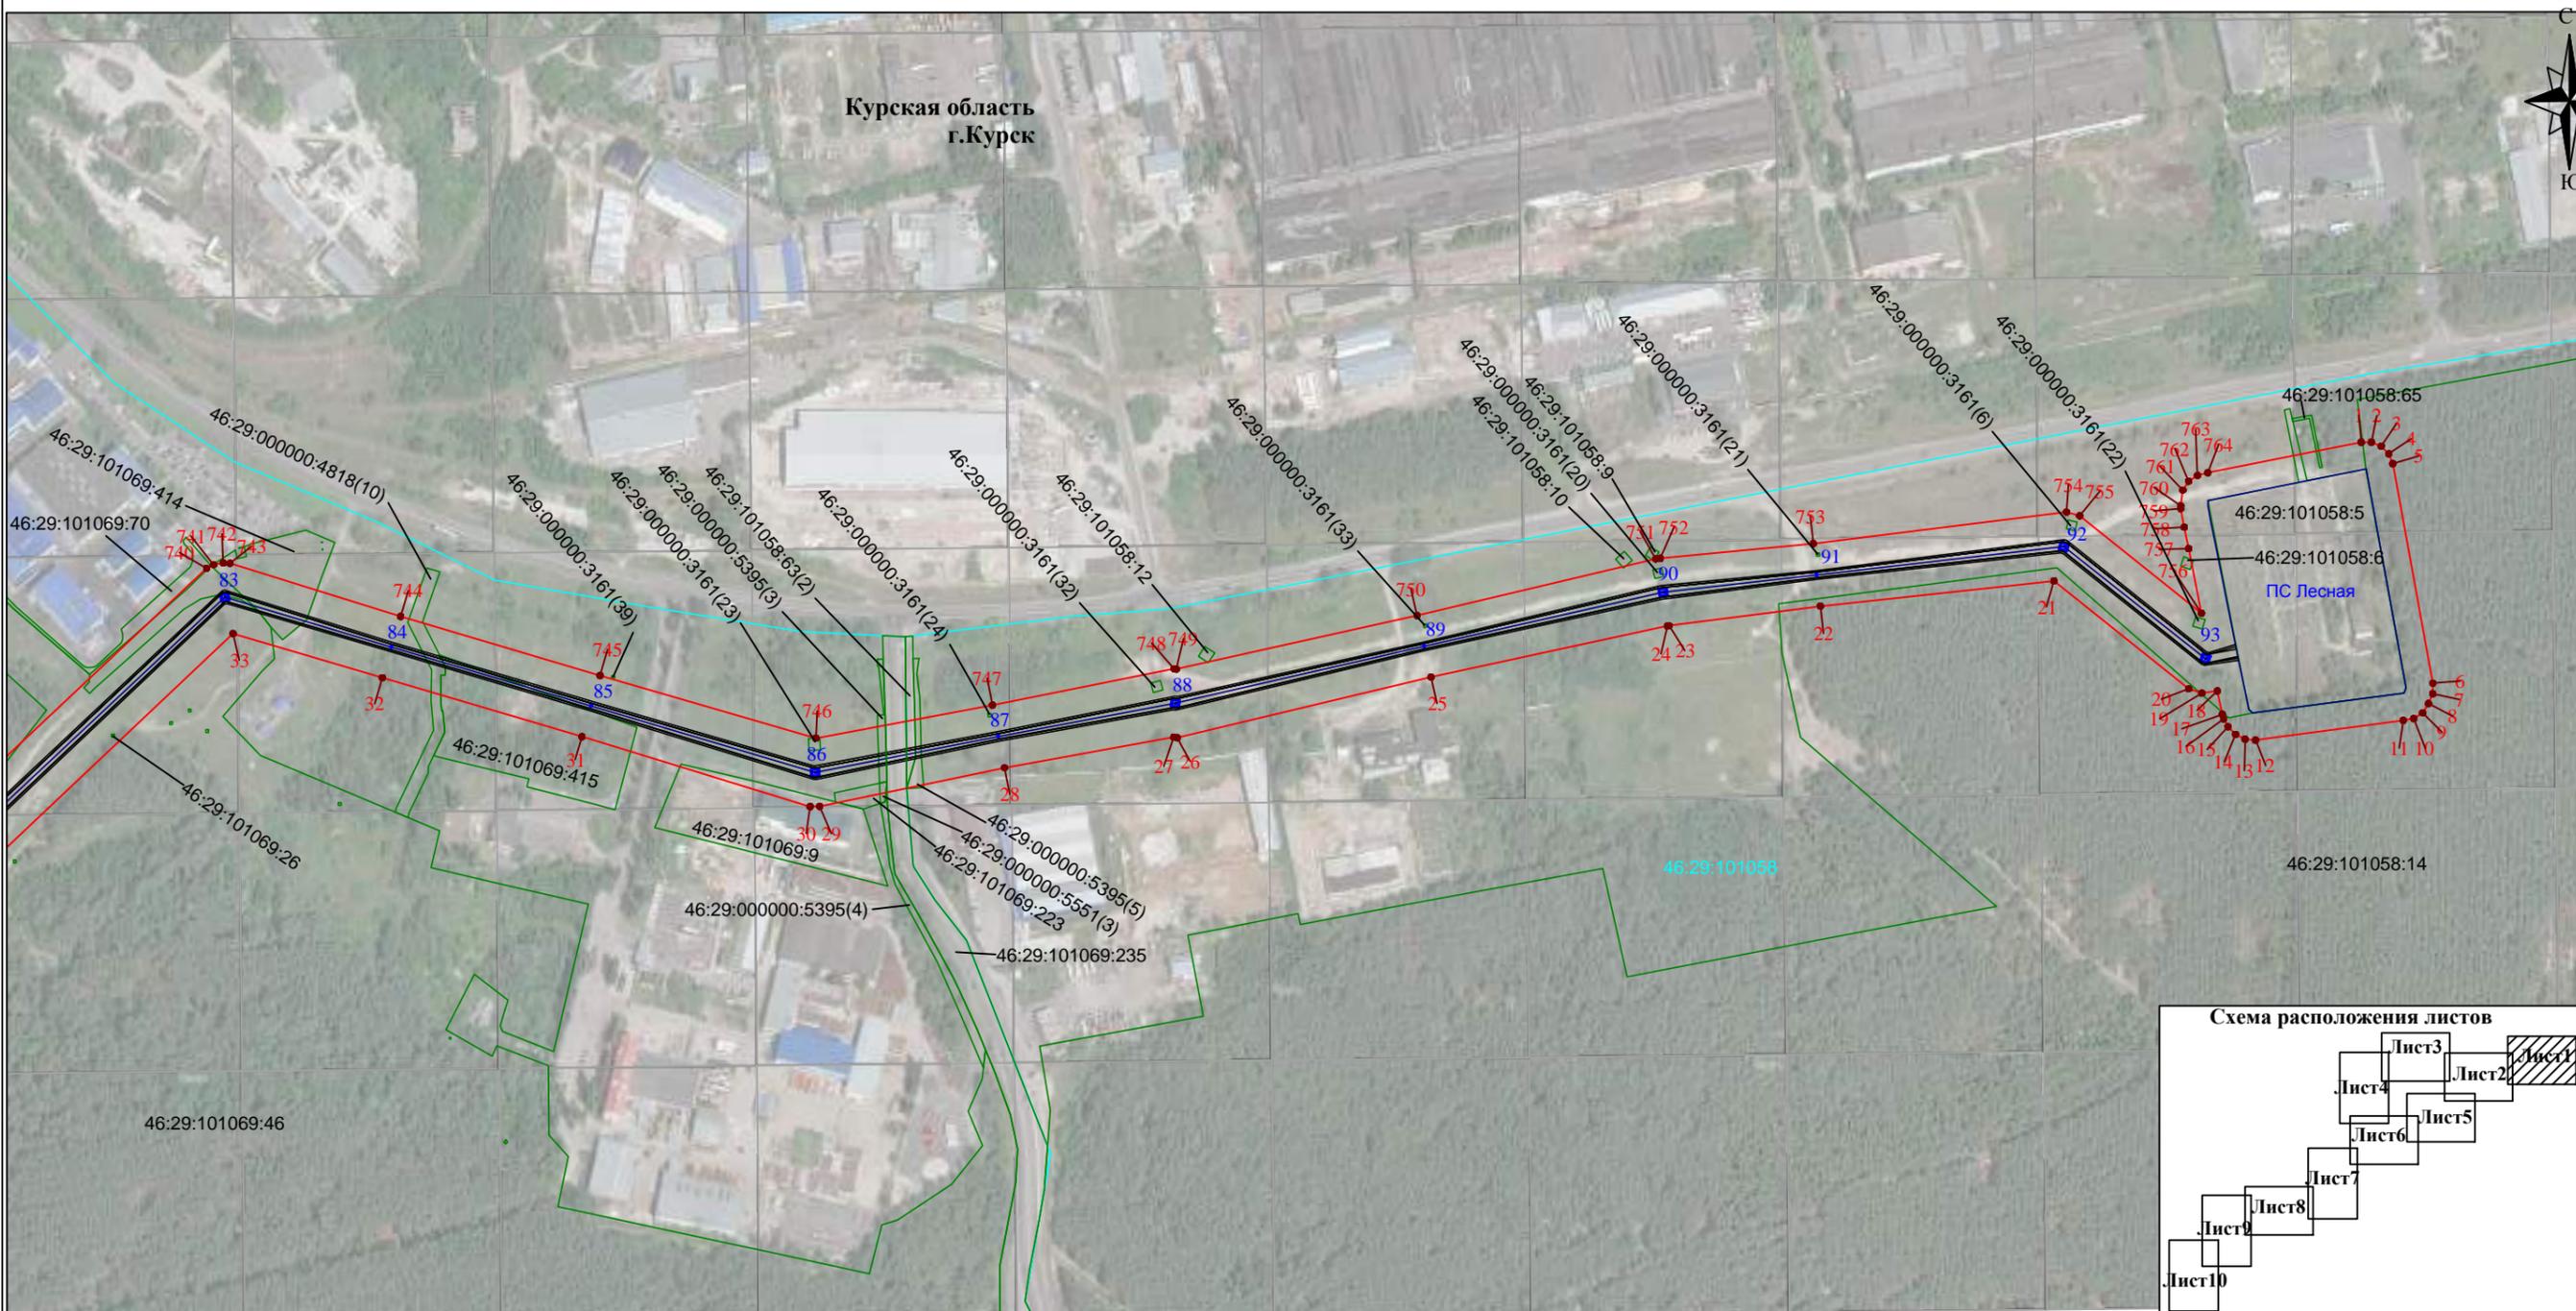

Используемые условные знаки и обозначения:

- - проектные границы публичного сервитута
- 1 - характерная точка границы публичного сервитута
- - границы административно-территориальных образований
- - обозначение границы населенного пункта
- - границы земельных участков по сведениям ЕГРН
- 46:29:101069:46 - кадастровый номер земельного участка
- 126 - линия электропередачи и опора с её номером
- - обозначение границы кадастрового квартала
- 46:29:101058 - обозначение номера кадастрового квартала
- 46:29-6.77 - обозначение границы зоны с особыми условиями использования территории, сведения о которой содержатся в ЕГРН и её реестровый номер

- Курская область - обозначение субъекта
- г. Курск - обозначение муниципального образования
- - обозначение оси трассы ВЛ-110 кВ
- - обозначение проекции провода ВЛ-110 кВ

Масштаб 1:5000



Подпись Кузнецова Е.Н.


Дата " 23 " октября 2023 г.

Место для оттиска печати лица, составившего описание местоположения границ объекта

### Раздел 4

Схема расположения границ публичного сервитута  
Воздушная линия электропередачи высокого напряжения ВЛ-110 кВ "ТЭЦ 1 - Лесная"  
(наименование объекта)

### План границ объекта

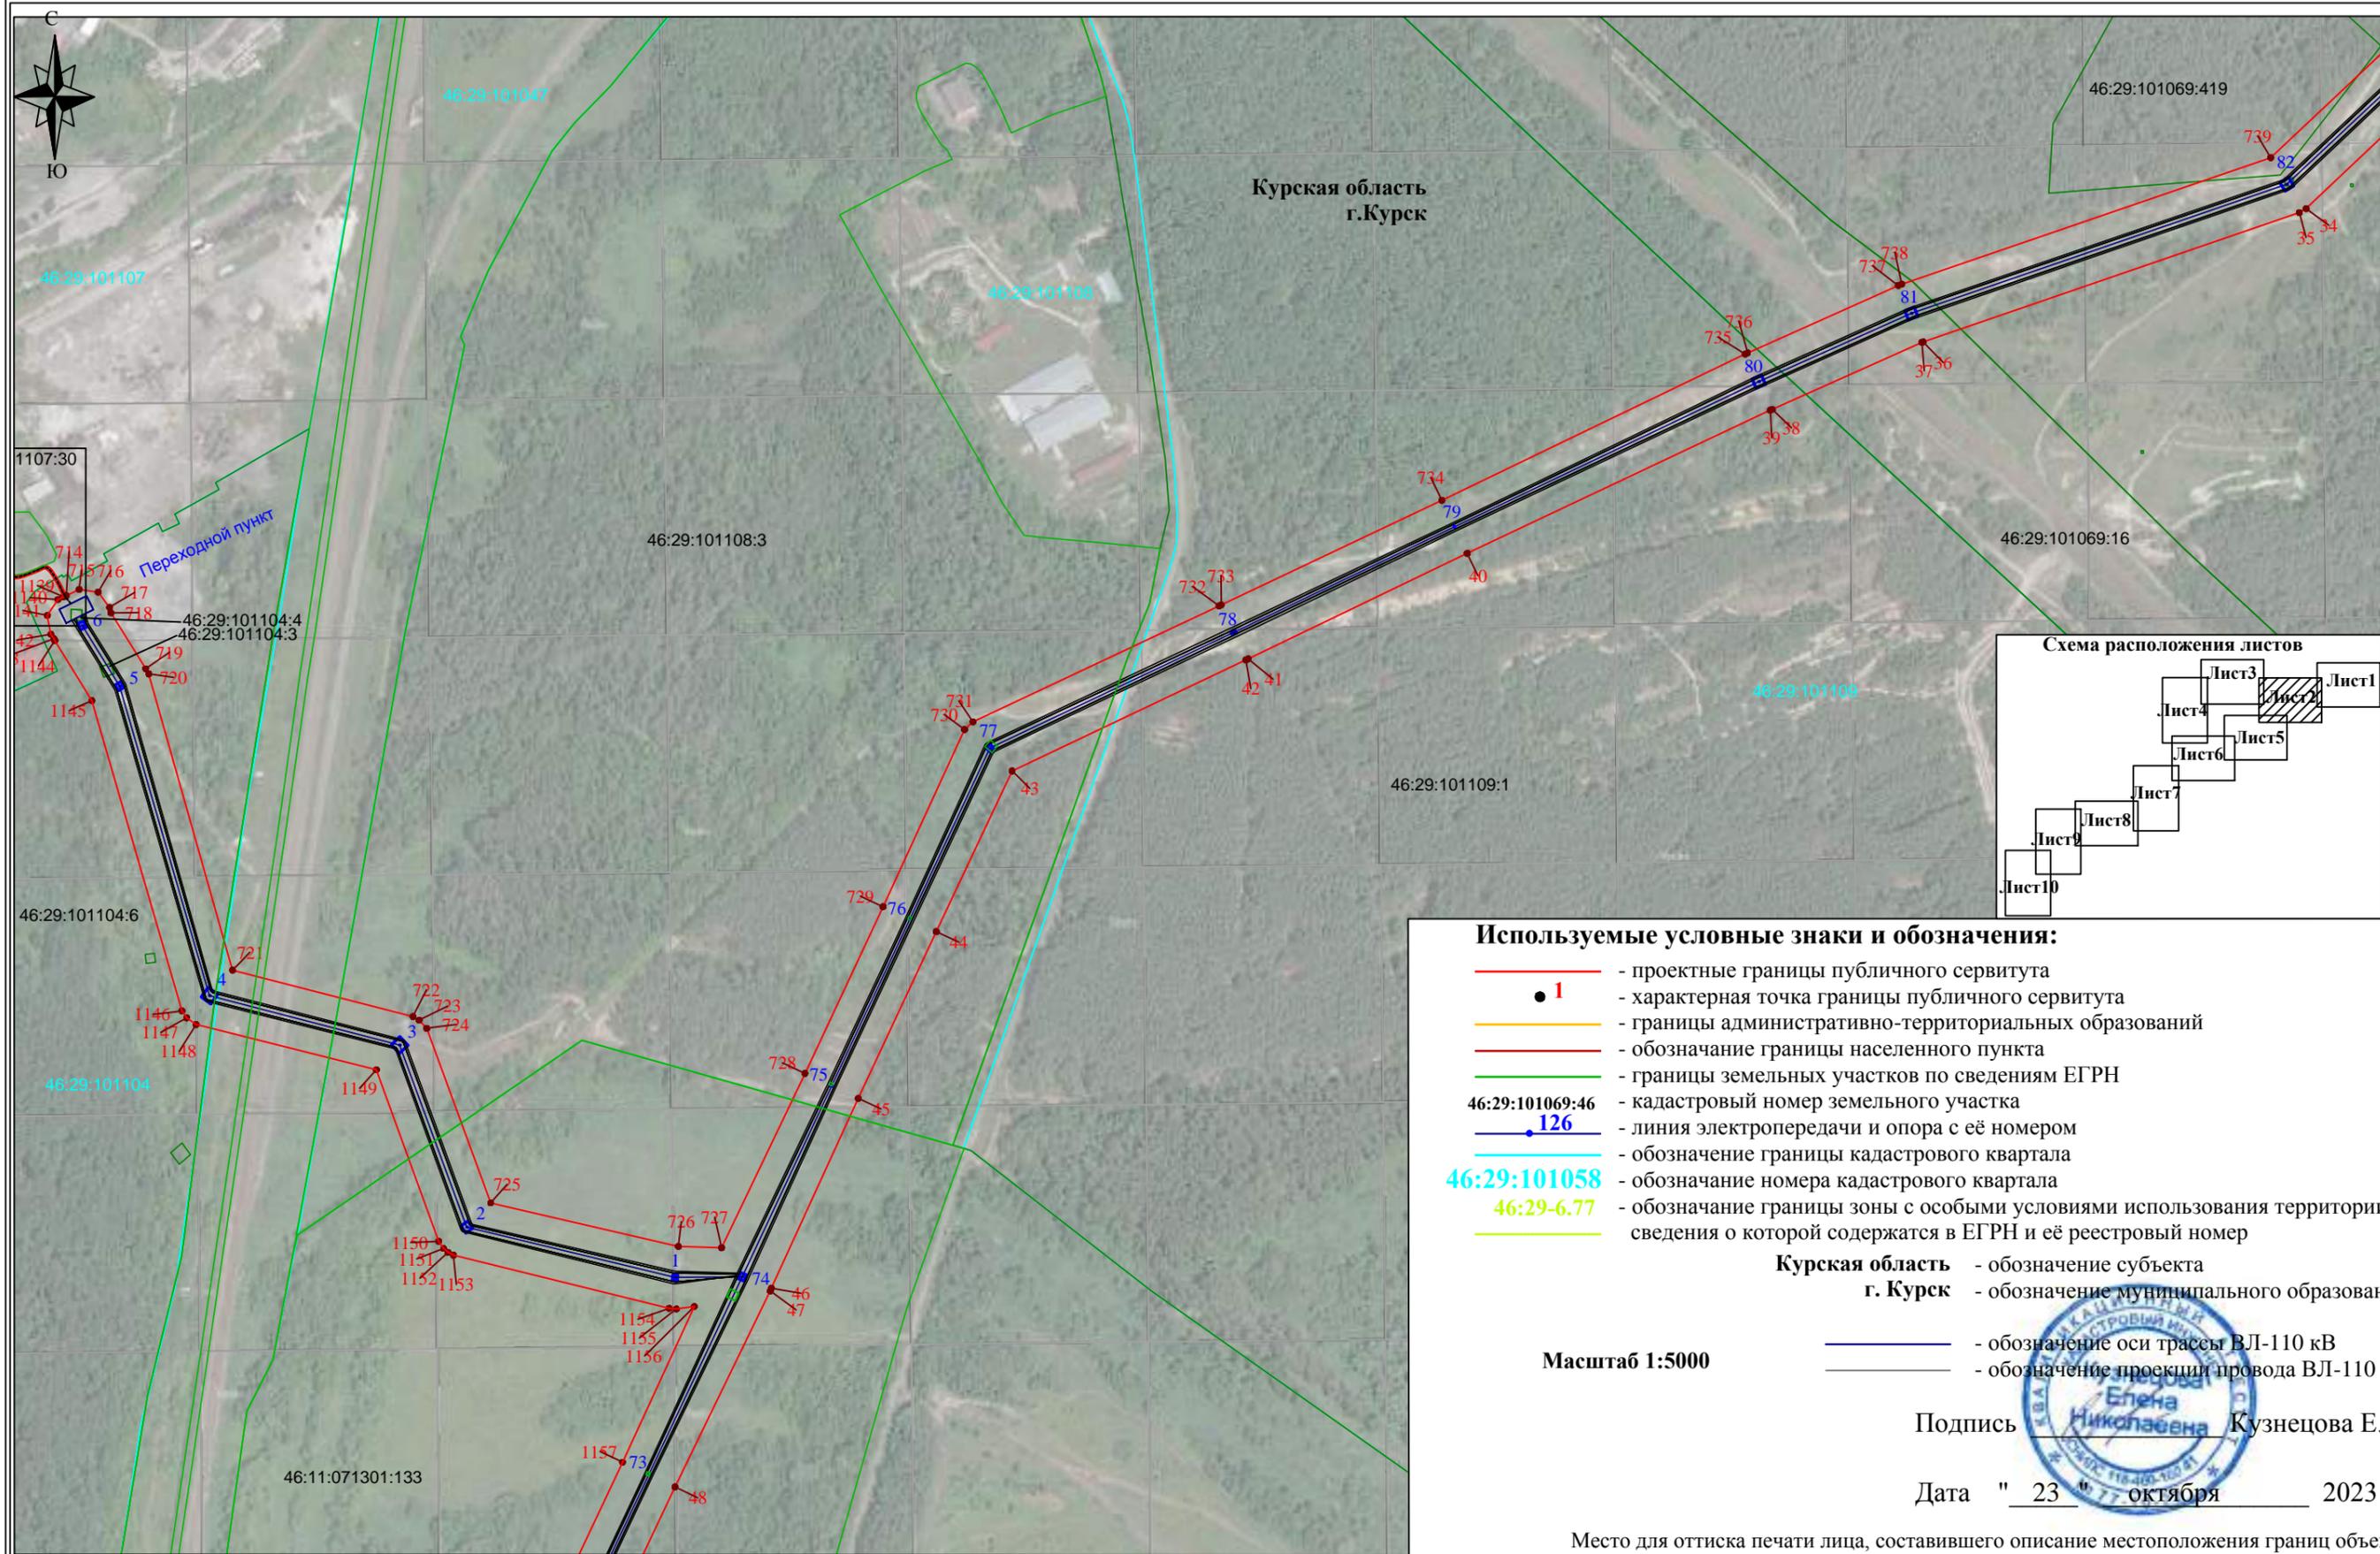


# Раздел 4

## Схема расположения границ публичного сервитута Воздушная линия электропередачи высокого напряжения ВЛ-110 кВ "ТЭЦ 1 - Лесная"

(наименование объекта)

### План границ объекта

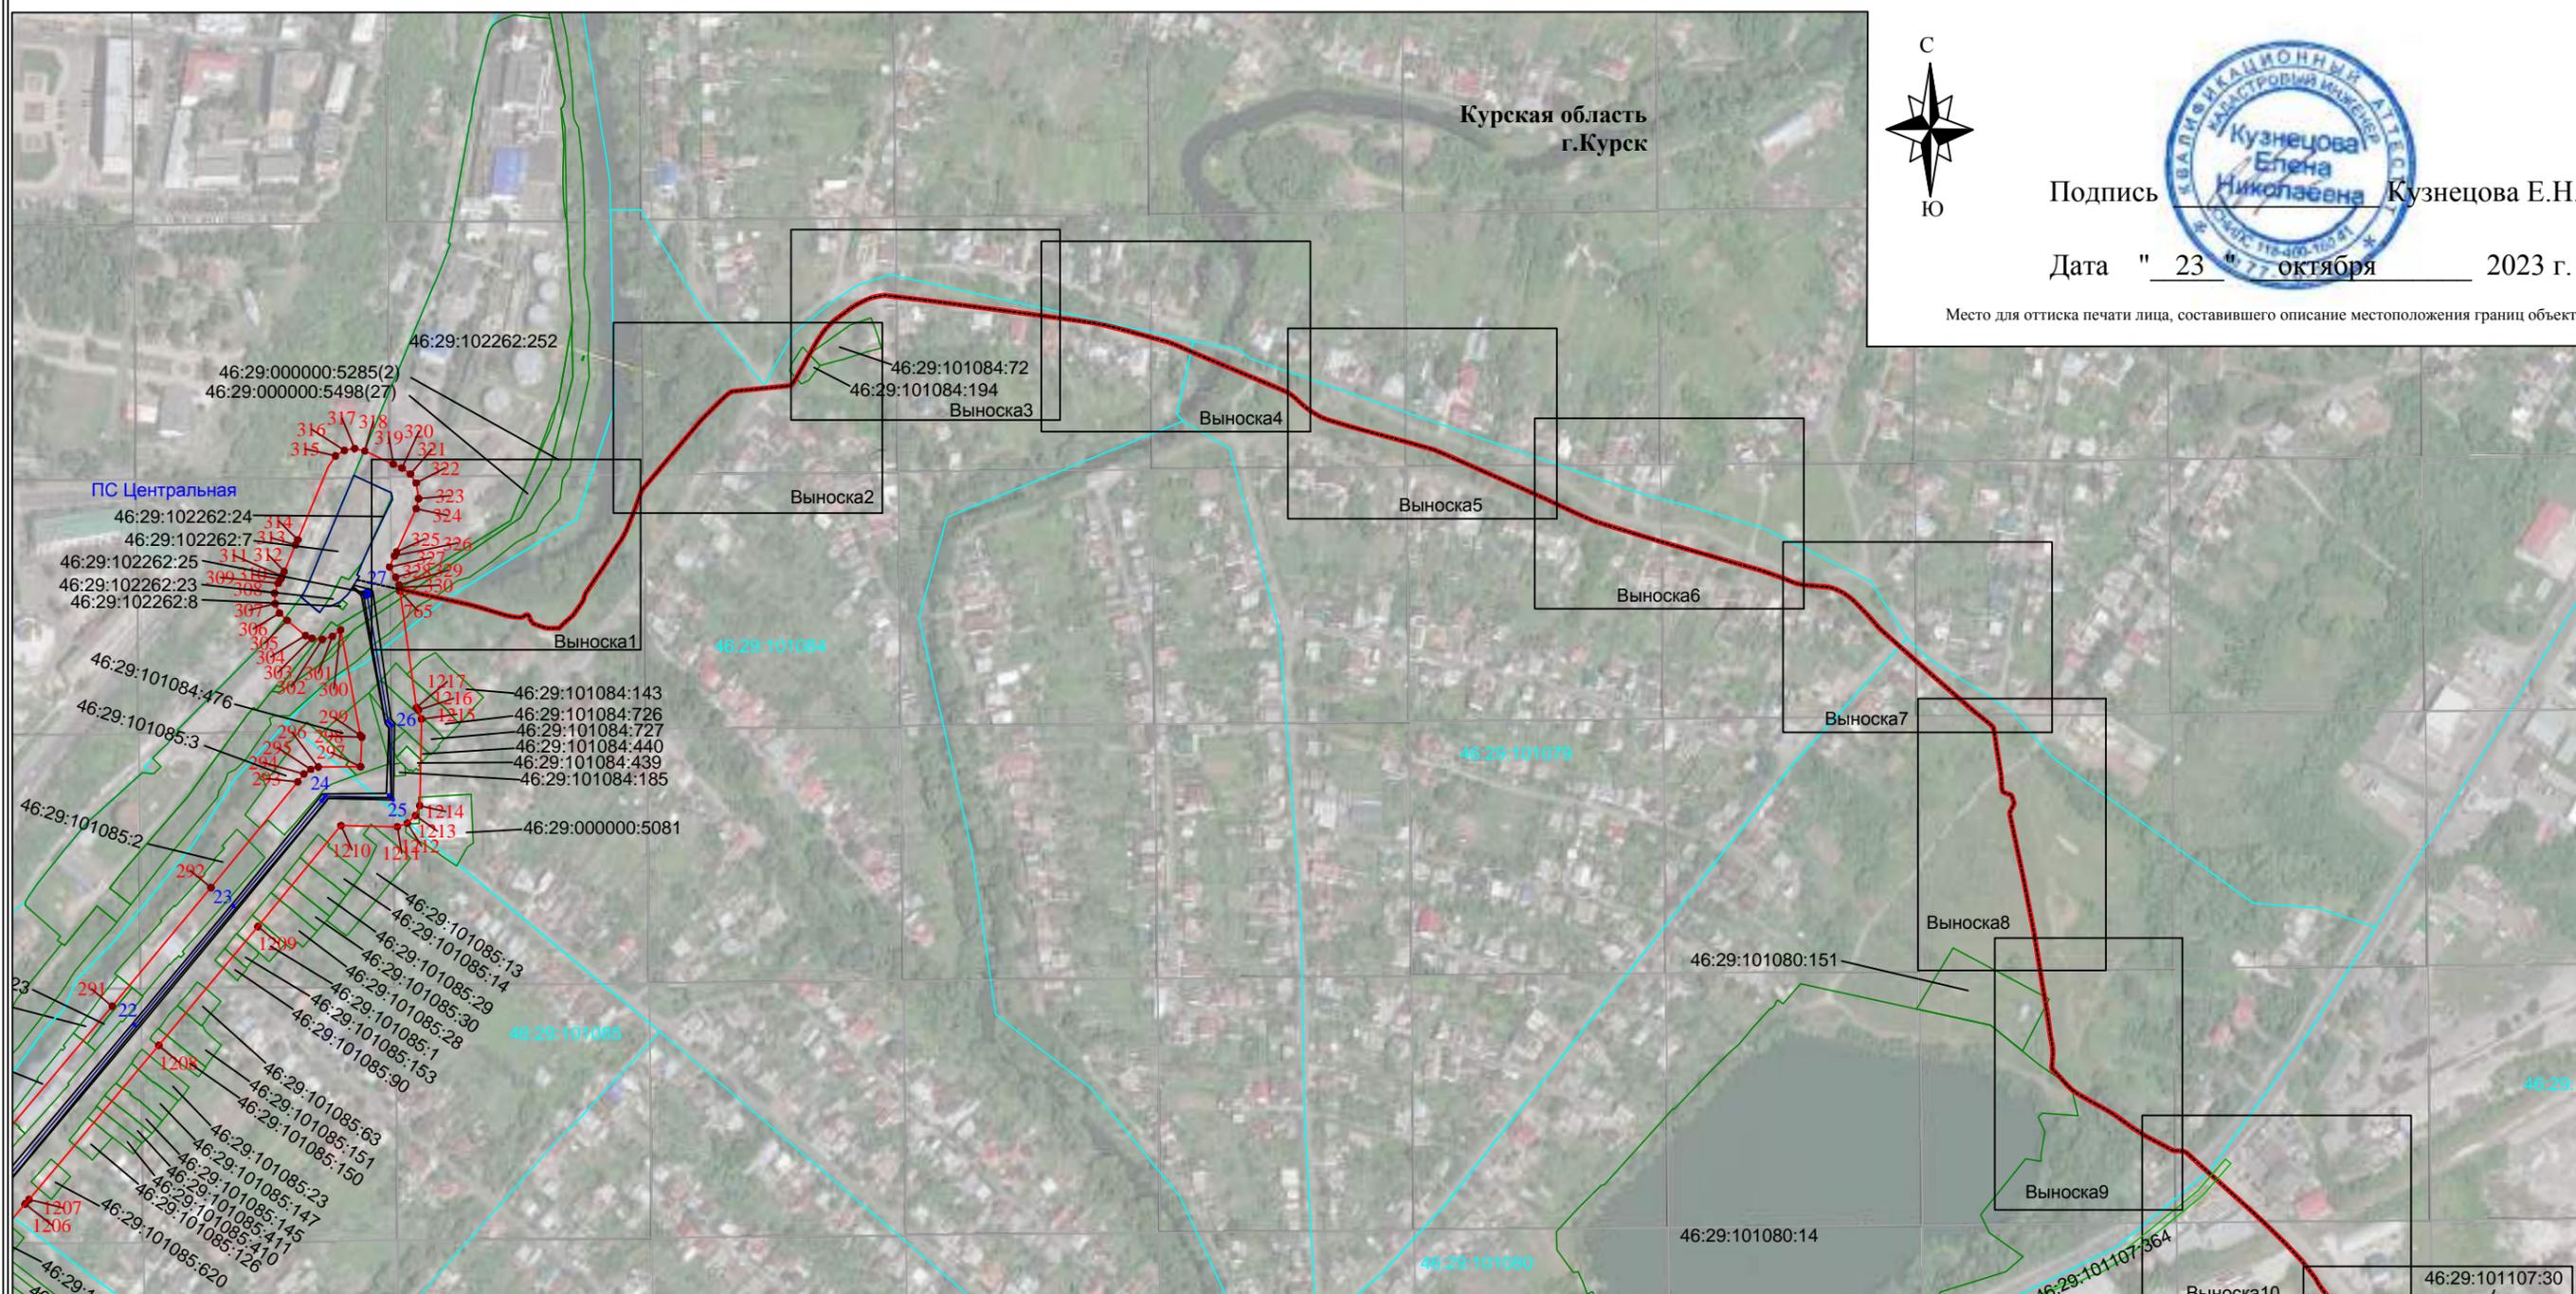

Подпись Кузнецова Е.Н.


Дата " 23 " октября 2023 г.

Место для оттиска печати лица, составившего описание местоположения границ объекта

#### Используемые условные знаки и обозначения:

- проектные границы публичного сервитута
  - характеристическая точка границы публичного сервитута
  - границы административно-территориальных образований
  - обозначение границы населенного пункта
  - границы земельных участков по сведениям ЕГРН
  - 46:29:101069:46 - кадастровый номер земельного участка
  - 126 - линия электропередачи и опора с её номером
  - 46:29:101058 - обозначение границы кадастрового квартала
  - 46:29-6.77 - обозначение границы зоны с особыми условиями использования территории, сведения о которой содержатся в ЕГРН и её реестровый номер
- |                        |  |
|------------------------|--|
| <b>Курская область</b> | - обозначение субъекта                   |
| <b>г. Курск</b>        | - обозначение муниципального образования |
|                        | - обозначение населенного пункта         |
|                        | - обозначение оси трассы ВЛ-110 кВ       |
|                        | - обозначение проекции провода ВЛ-110 кВ |


Масштаб 1:5000

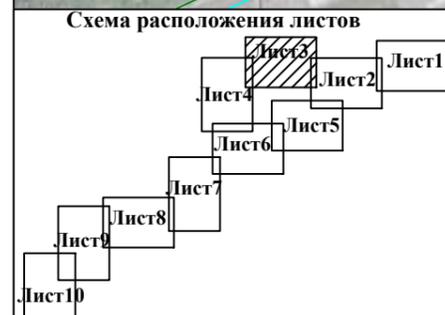

Раздел 4

Схема расположения границ публичного сервитута  
Воздушная линия электропередачи высокого напряжения ВЛ-110 кВ "ТЭЦ 1 - Лесная"  
(наименование объекта)

План границ объекта

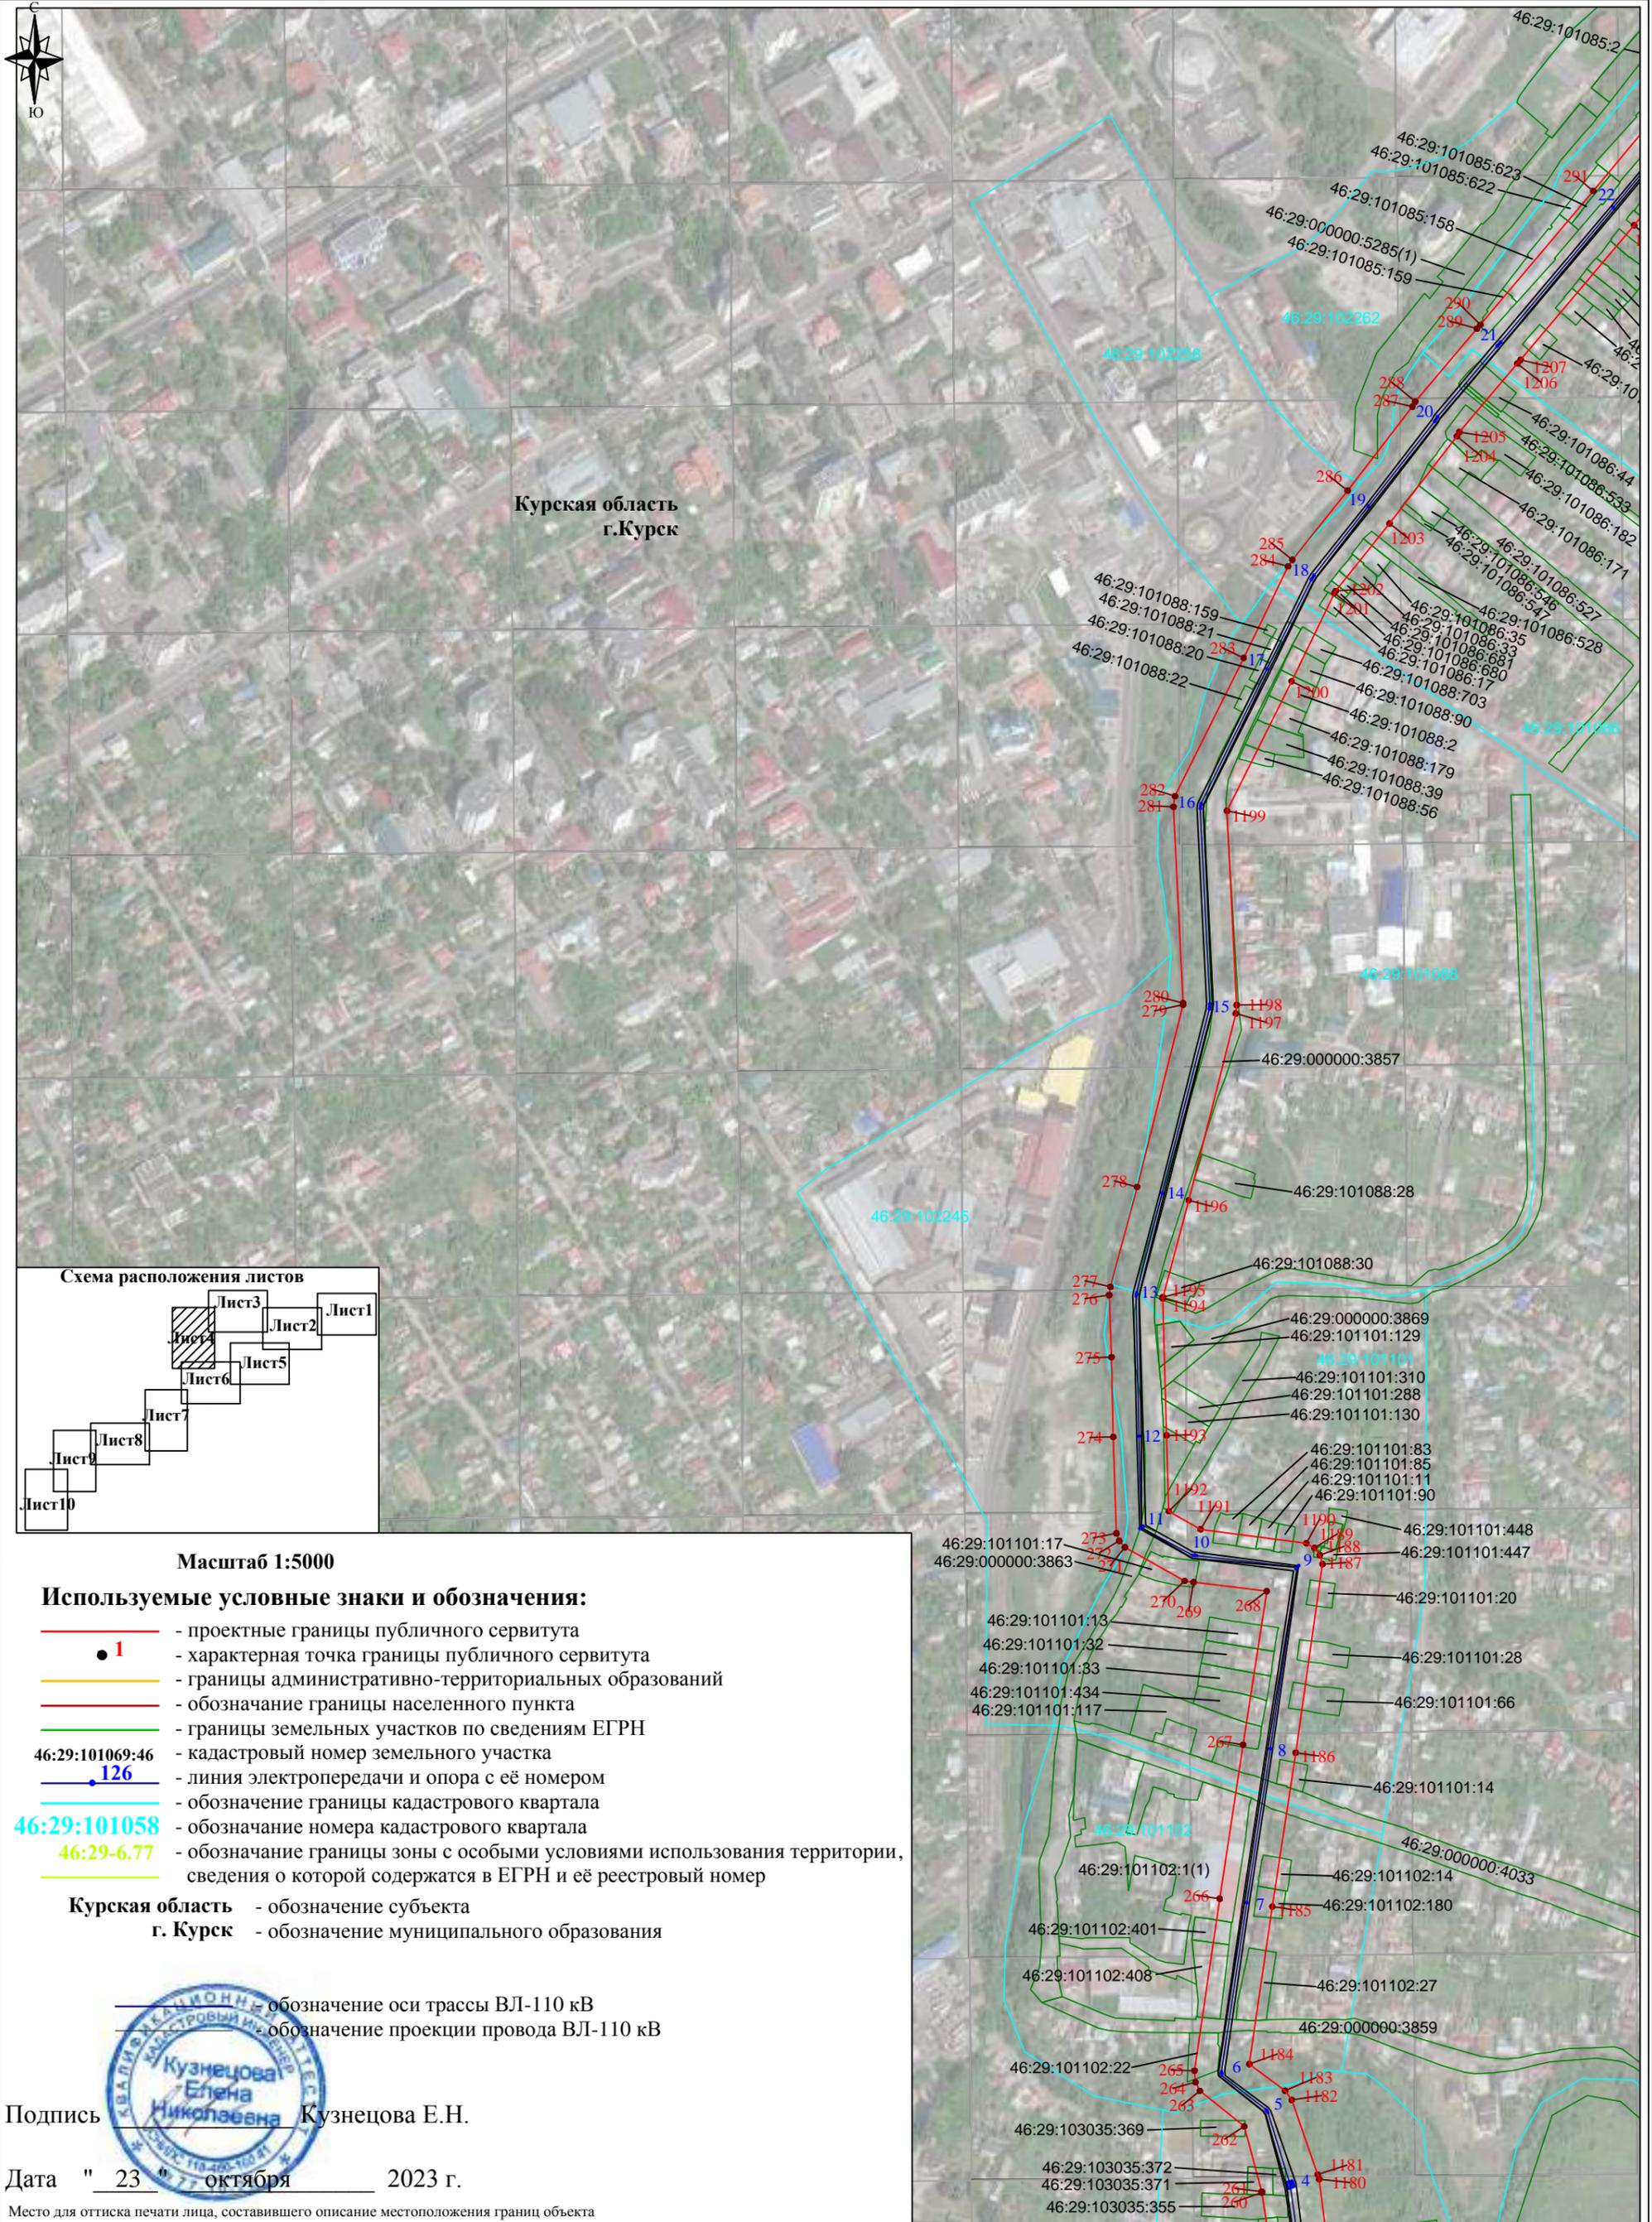

### Раздел 4

Схема расположения границ публичного сервитута  
Воздушная линия электропередачи высокого напряжения ВЛ-110 кВ "ТЭЦ 1 - Лесная"  
(наименование объекта)

### План границ объекта

#### Используемые условные знаки и обозначения:

-  - проектные границы публичного сервитута
-  - характерная точка границы публичного сервитута
-  - границы административно-территориальных образований
-  - обозначение границы населенного пункта
-  - границы земельных участков по сведениям ЕГРН
-  - кадастровый номер земельного участка
-  - линия электропередачи и опора с её номером
-  - обозначение границы кадастрового квартала
-  - обозначение номера кадастрового квартала
-  - обозначение границы зоны с особыми условиями использования территории, сведения о которой содержатся в ЕГРН и её реестровый номер



Курская область - обозначение субъекта  
г. Курск - обозначение муниципального образования



 - обозначение оси трассы ВЛ-110 кВ  
 - обозначение проекции провода ВЛ-110 кВ

Подпись  Кузнецова Е.Н.

Масштаб 1:5000

Дата " 23 " октября 2023 г.


Место для оттиска печати лица, составившего описание местоположения границ объекта

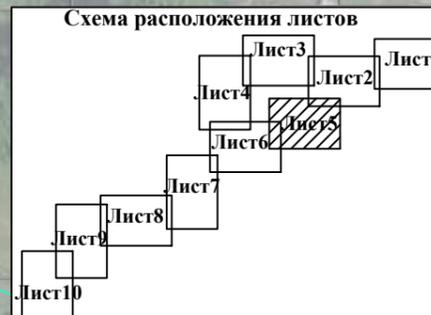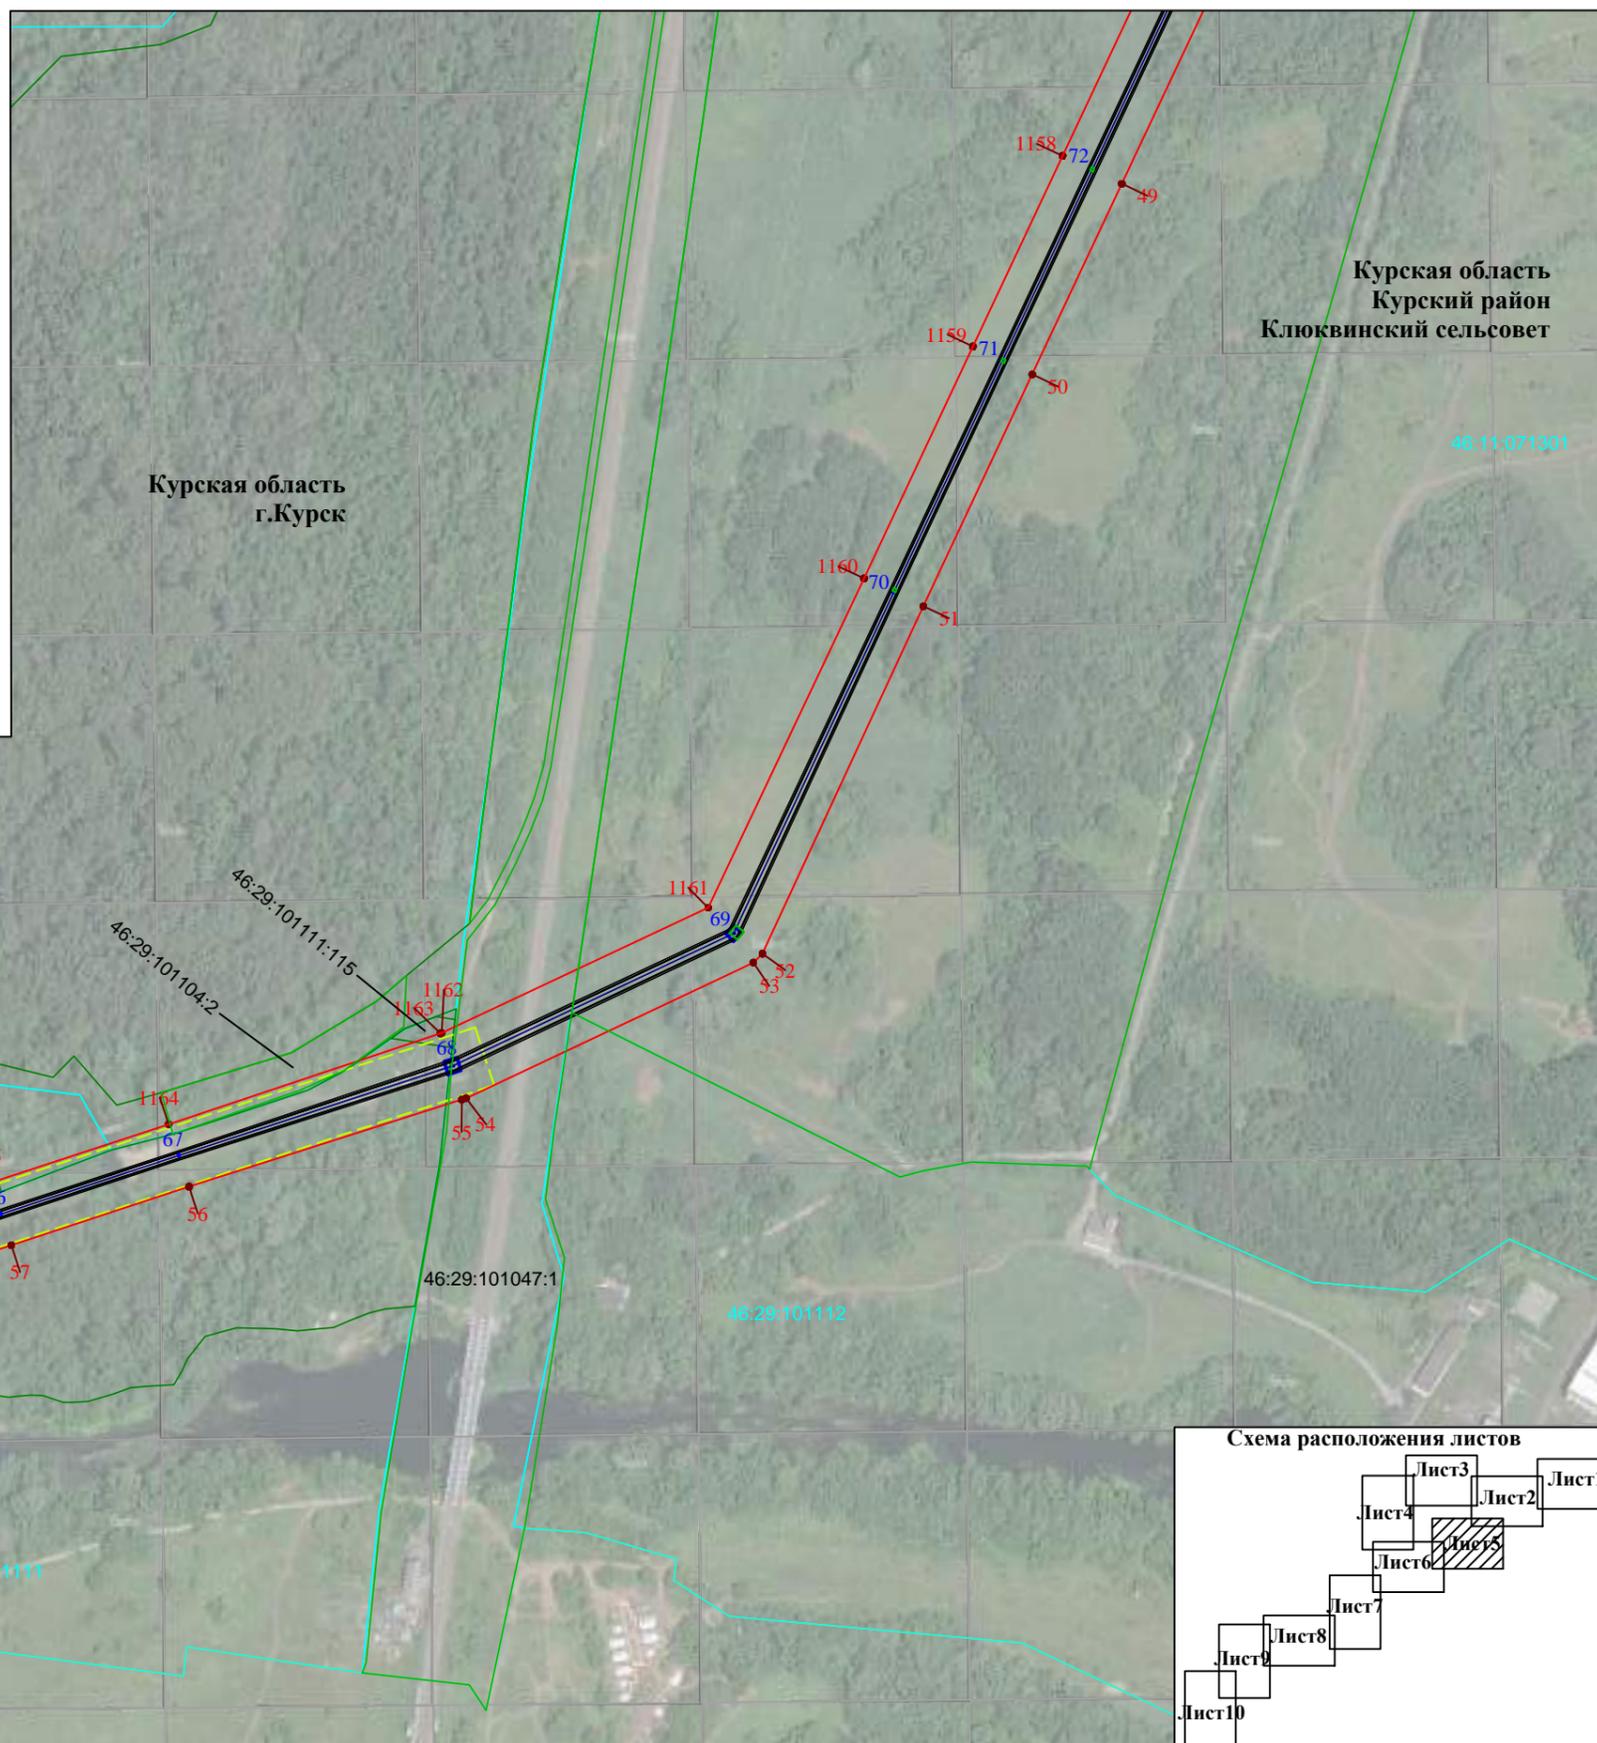

Раздел 4

Схема расположения границ публичного сервитута  
Воздушная линия электропередачи высокого напряжения ВЛ-110 кВ "ТЭЦ 1 - Лесная"  
(наименование объекта)

План границ объекта

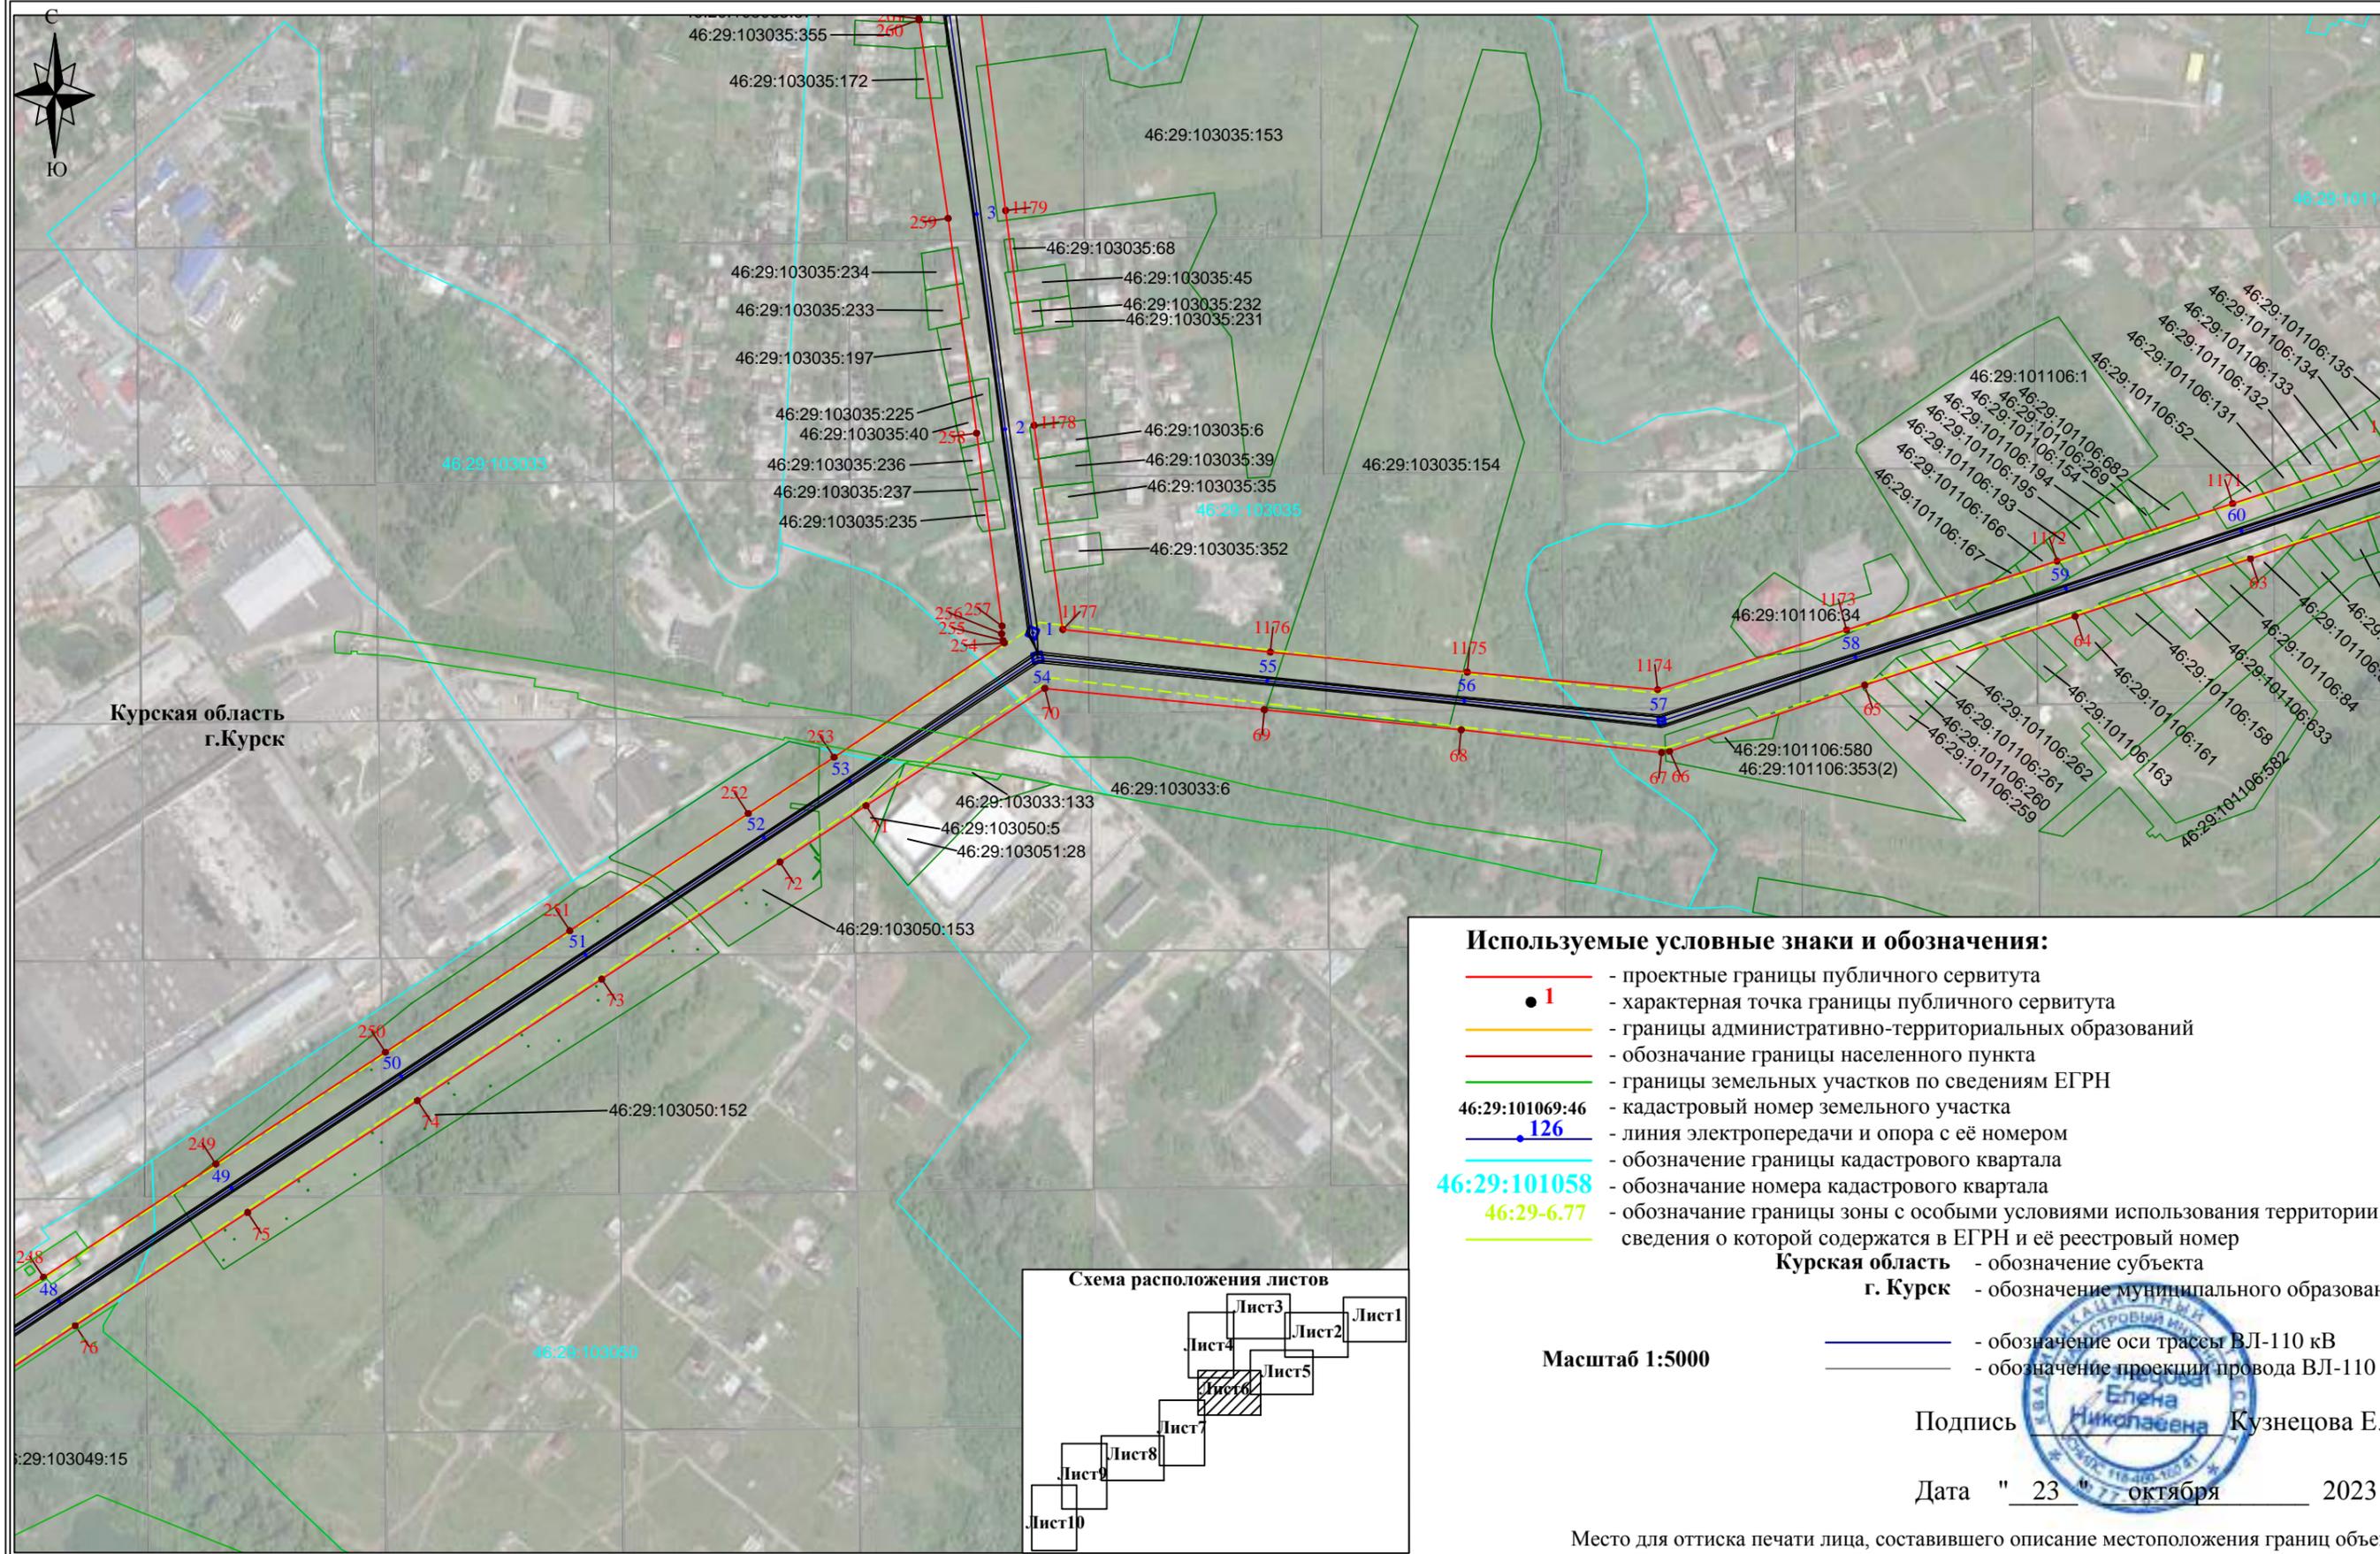

Используемые условные знаки и обозначения:

- проектные границы публичного сервитута
- характерная точка границы публичного сервитута
- границы административно-территориальных образований
- обозначение границы населенного пункта
- границы земельных участков по сведениям ЕГРН
- 46:29:101069:46 - кадастровый номер земельного участка
- линия электропередачи и опора с её номером
- 46:29:101058 - обозначение границы кадастрового квартала
- 46:29-6.77 - обозначение номера кадастрового квартала
- обозначение границы зоны с особыми условиями использования территории, сведения о которой содержатся в ЕГРН и её реестровый номер
- Курская область - обозначение субъекта
- г. Курск - обозначение муниципального образования

Масштаб 1:5000

- обозначение оси трассы ВЛ-110 кВ
- обозначение проекции провода ВЛ-110 кВ

Подпись  Кузнецова Е.Н.


Дата " 23 " октября 2023 г.

Место для оттиска печати лица, составившего описание местоположения границ объекта

Раздел 4

Схема расположения границ публичного сервитута  
Воздушная линия электропередачи высокого напряжения ВЛ-110 кВ "ТЭЦ 1 - Лесная"  
(наименование объекта)

План границ объекта


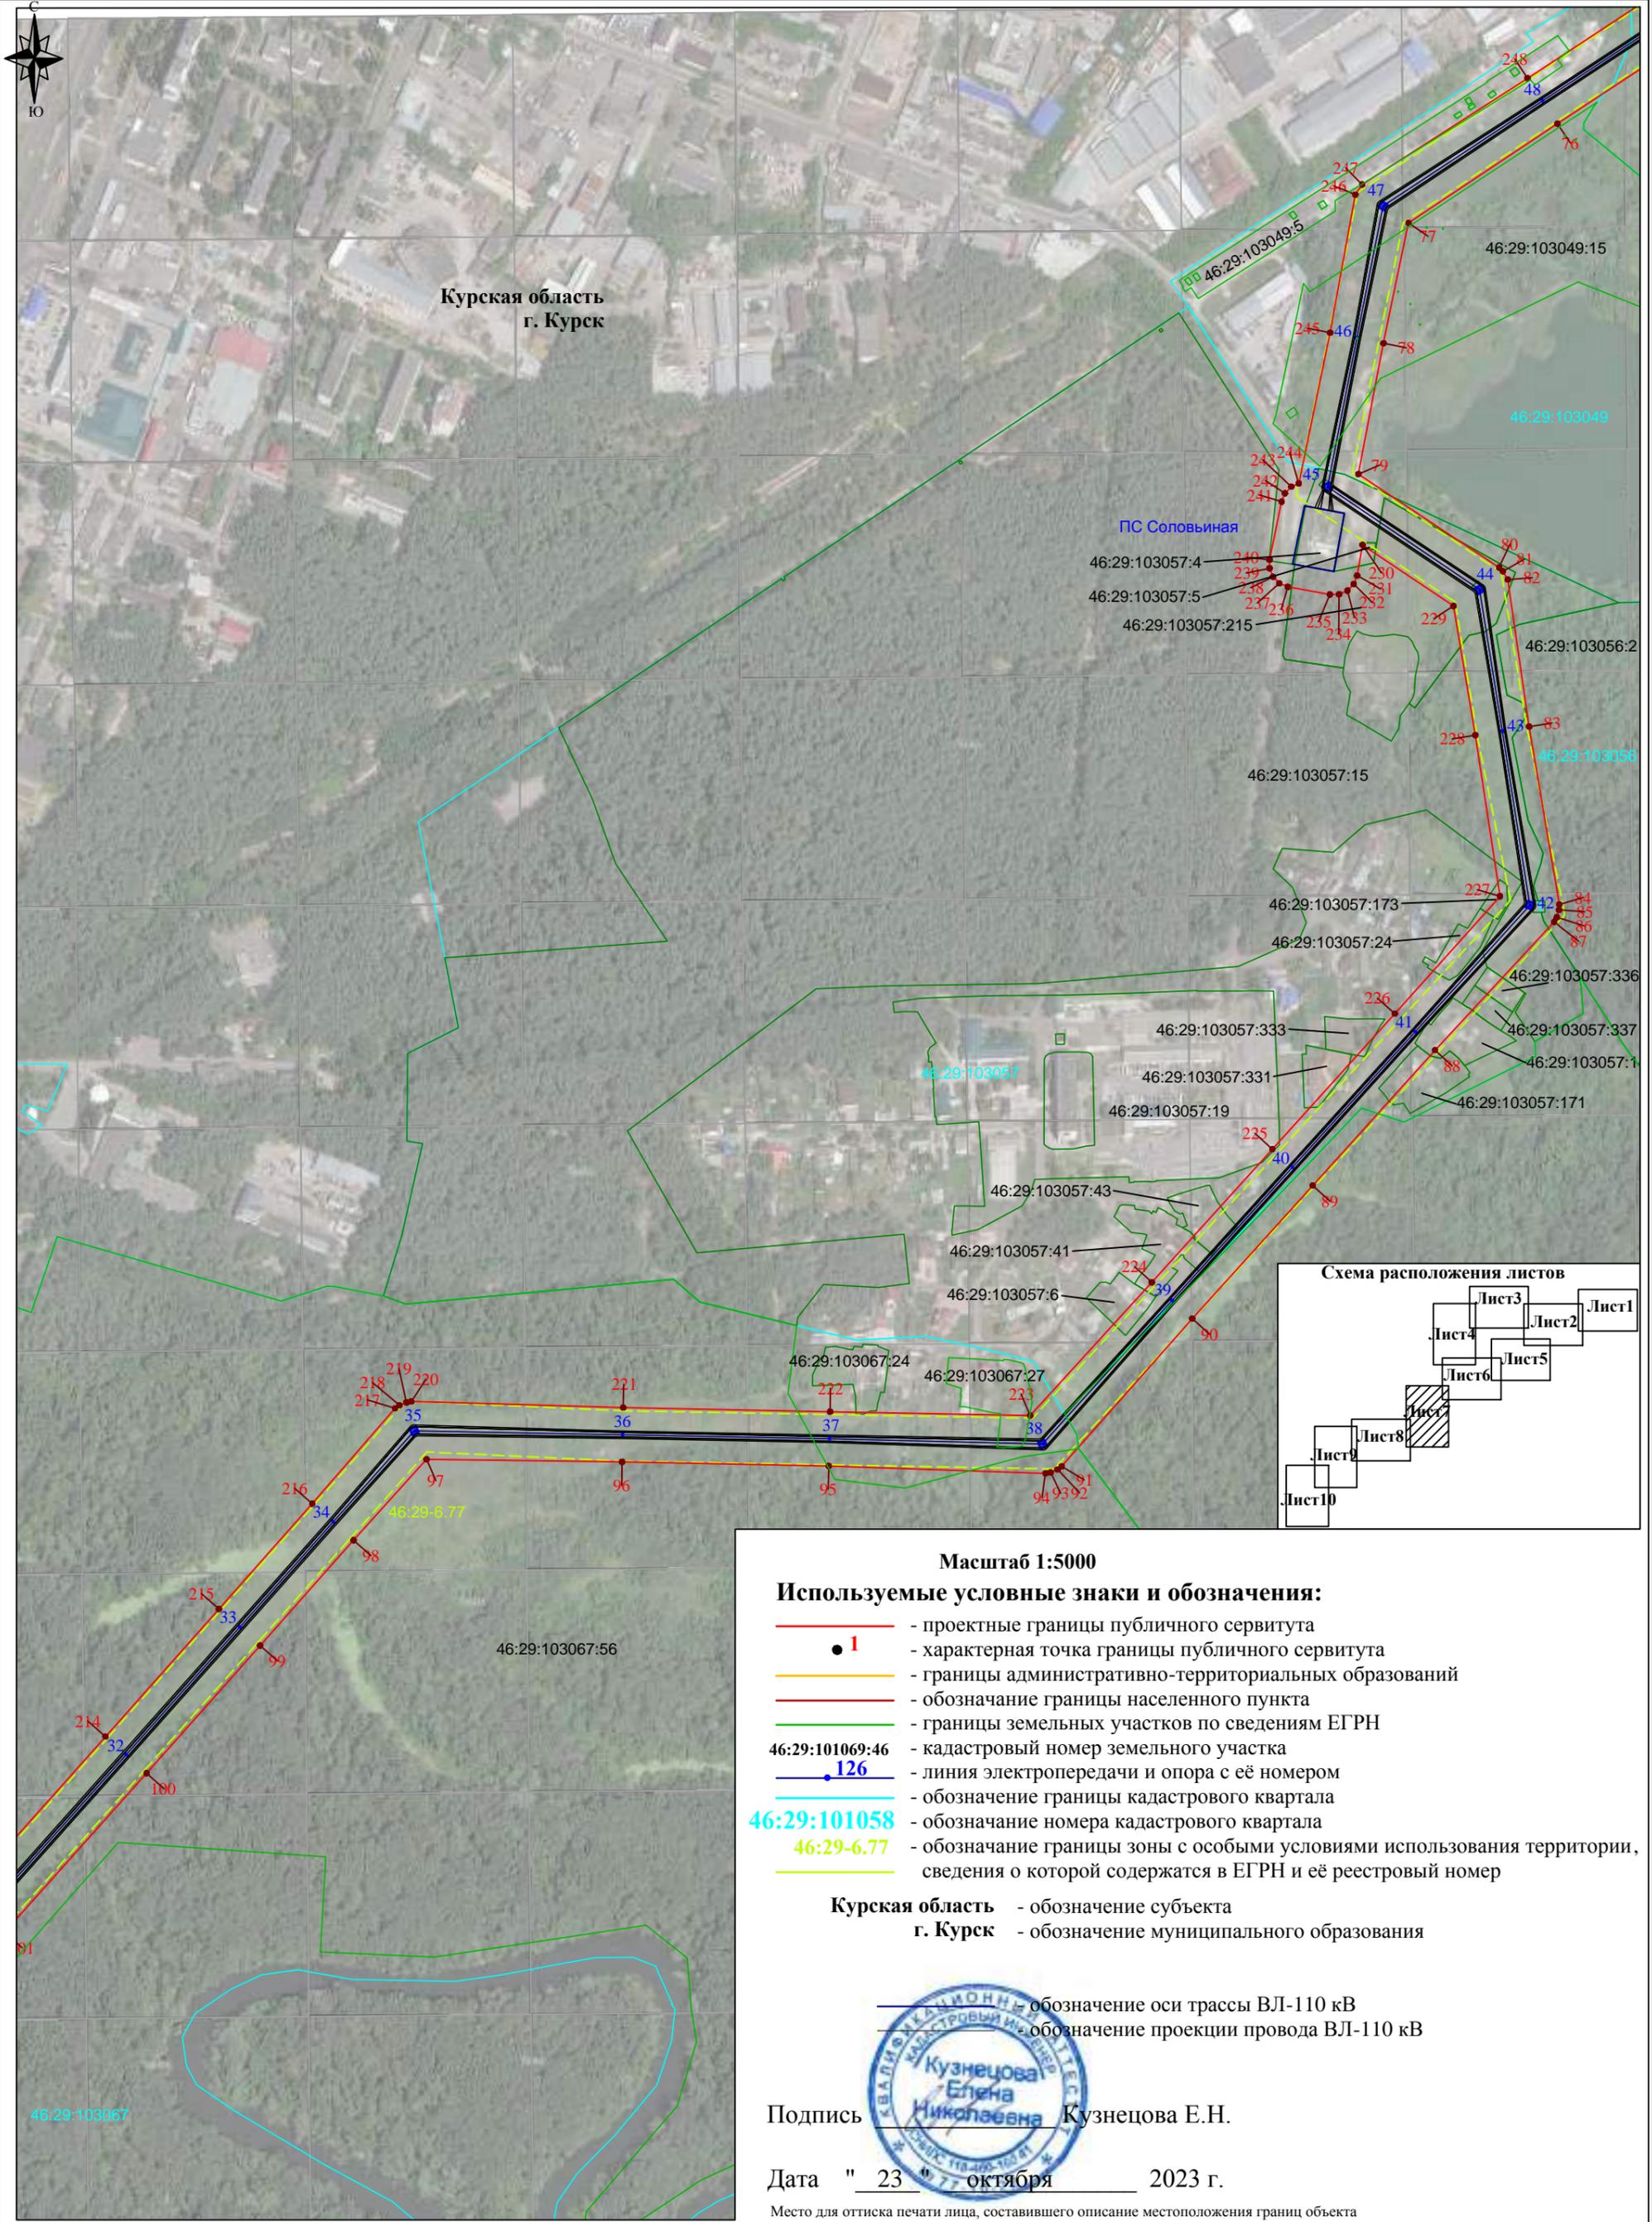


### Раздел 4

Схема расположения границ публичного сервитута Воздушная линия электропередачи высокого напряжения ВЛ-110 кВ "ТЭЦ 1 - Лесная"

(наименование объекта)

### План границ объекта

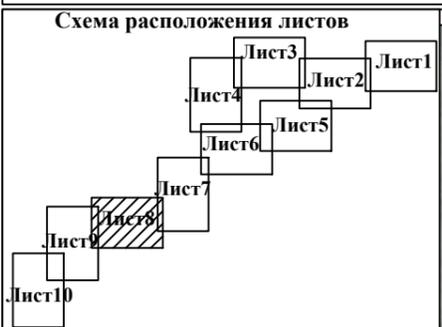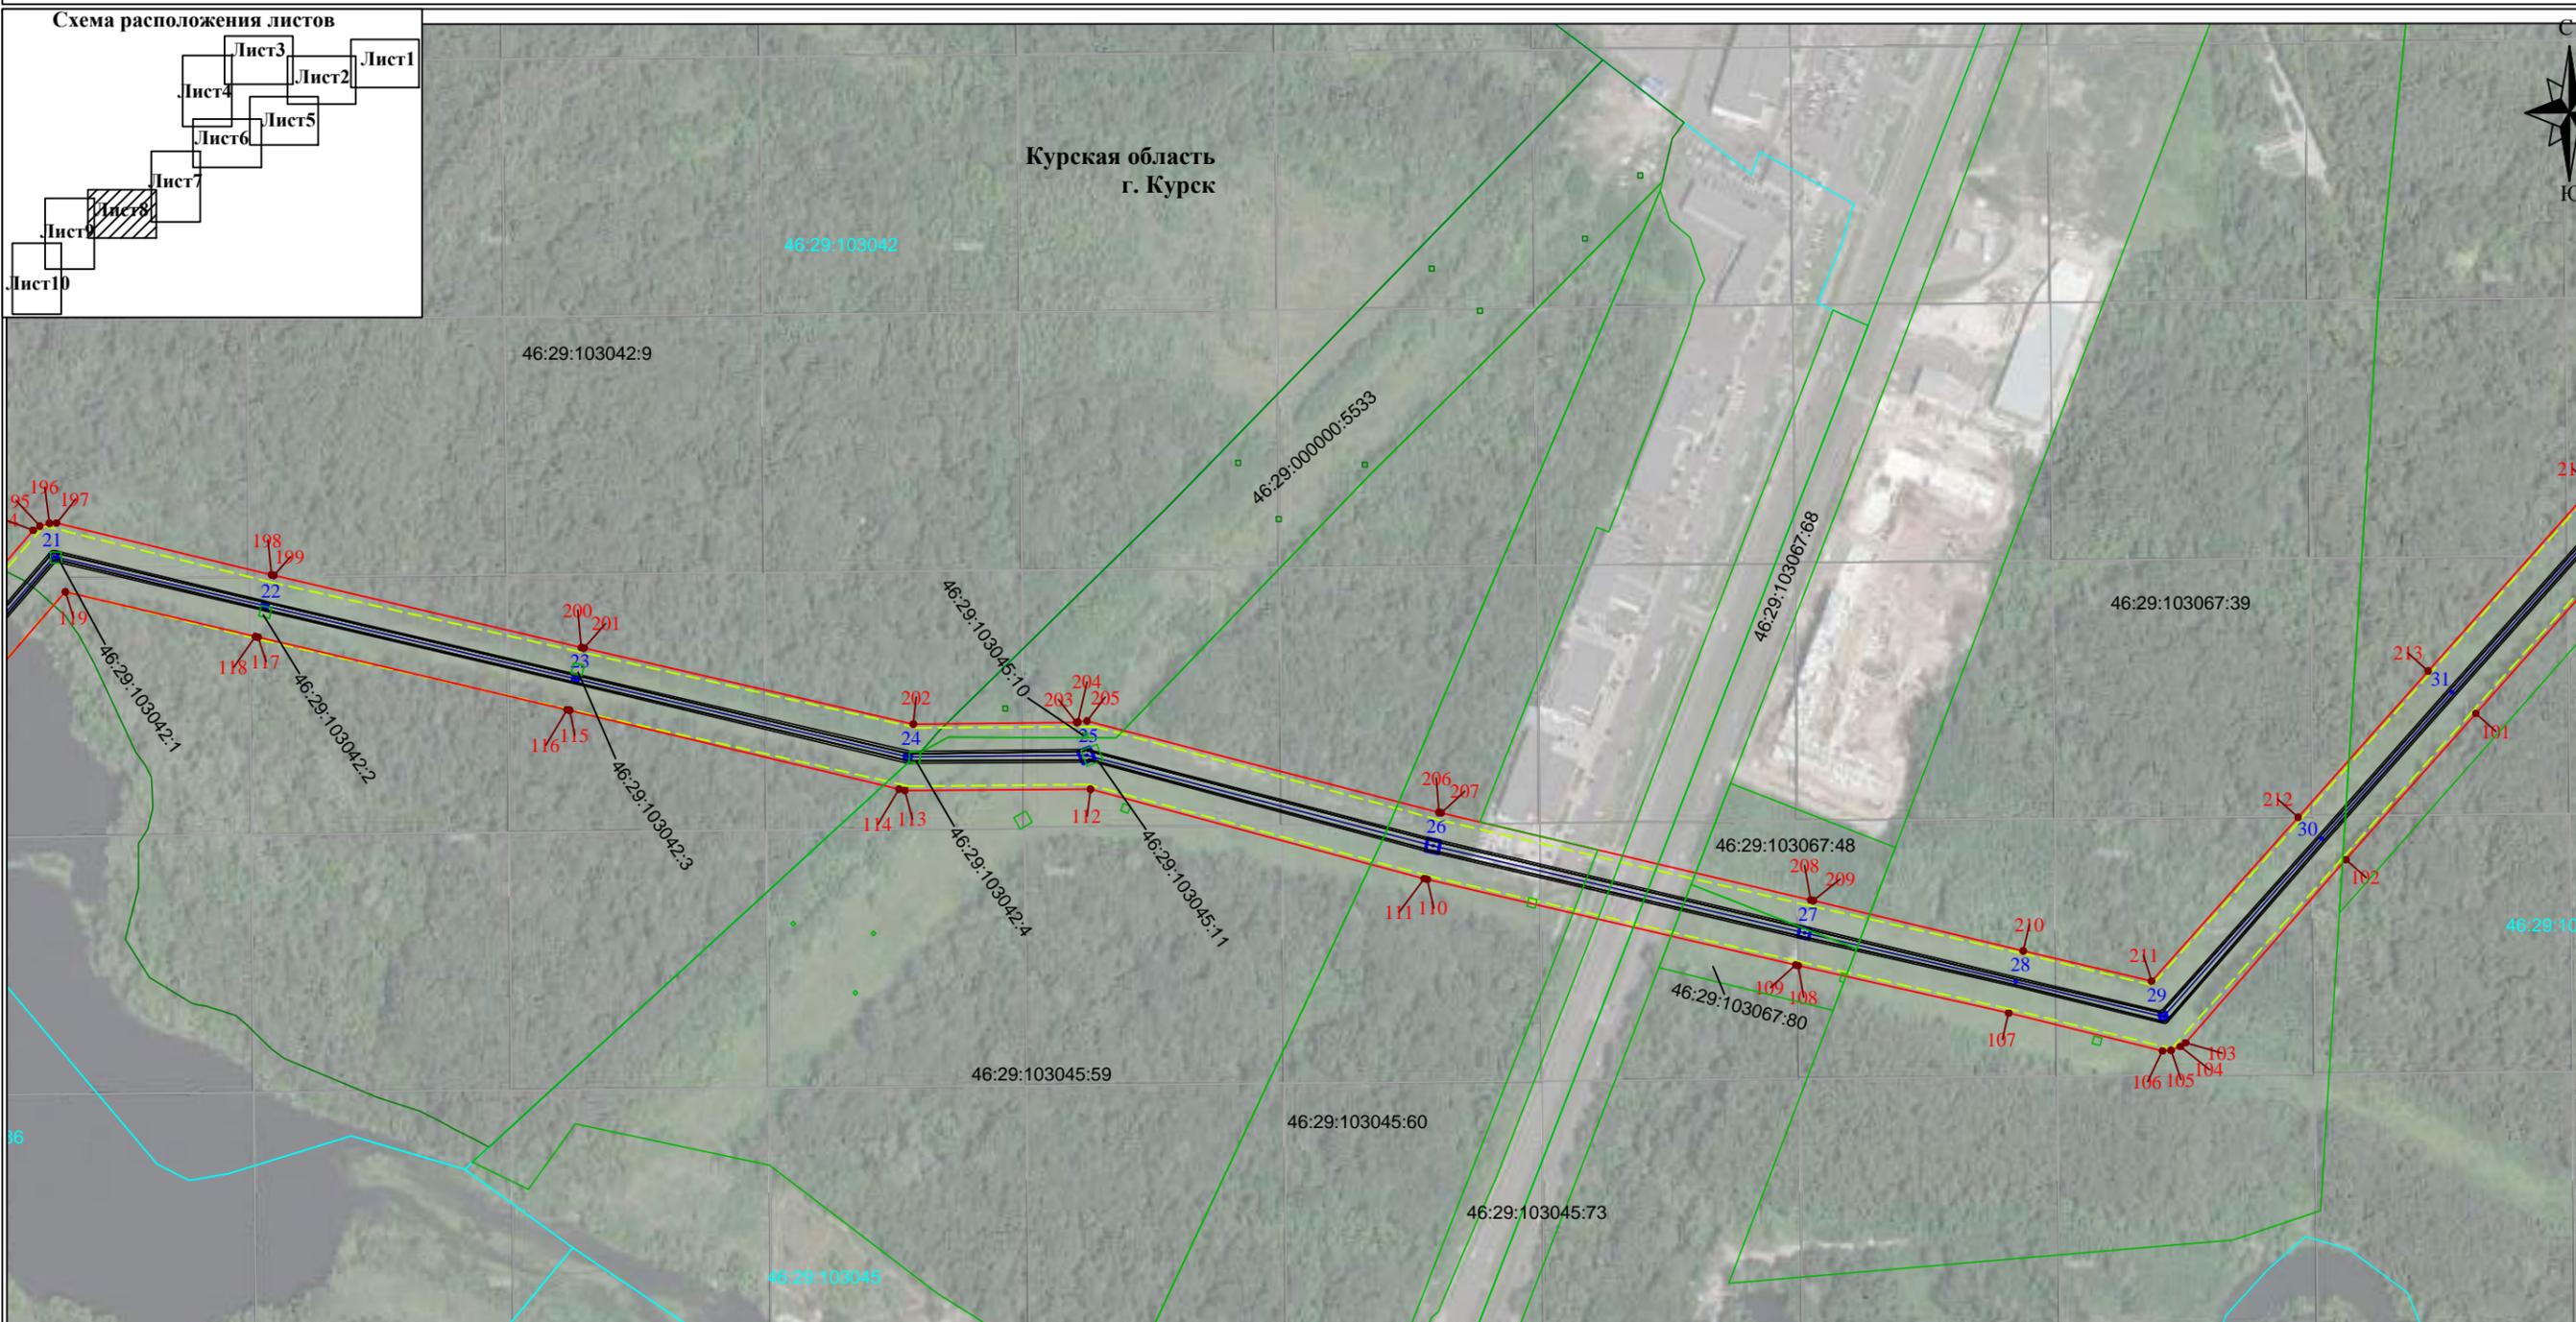

#### Используемые условные знаки и обозначения:

- проектные границы публичного сервитута
- характеристическая точка границы публичного сервитута
- границы административно-территориальных образований
- обозначение границы населенного пункта
- границы земельных участков по сведениям ЕГРН
- кадастровый номер земельного участка
- линия электропередачи и опора с её номером
- обозначение границы кадастрового квартала
- обозначение номера кадастрового квартала
- обозначение границы зоны с особыми условиями использования территории, сведения о которой содержатся в ЕГРН и её реестровый номер

Курская область - обозначение субъекта  
г. Курск - обозначение муниципального образования

- обозначение оси трассы ВЛ-110 кВ  
 - обозначение проекции провода ВЛ-110 кВ

Масштаб 1:5000



Подпись Кузнецова Е.Н.



Дата " 23 " октября 2023 г.

Место для оттиска печати лица, составившего описание местоположения границ объекта

Раздел 4

Схема расположения границ публичного сервитута  
Воздушная линия электропередачи высокого напряжения ВЛ-110 кВ "ТЭЦ 1 - Лесная"  
(наименование объекта)

План границ объекта

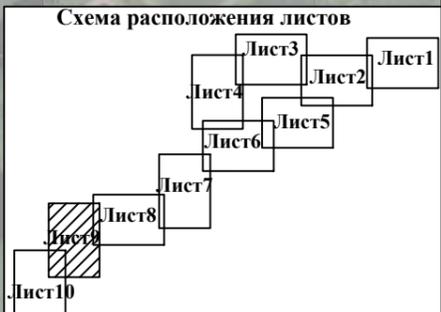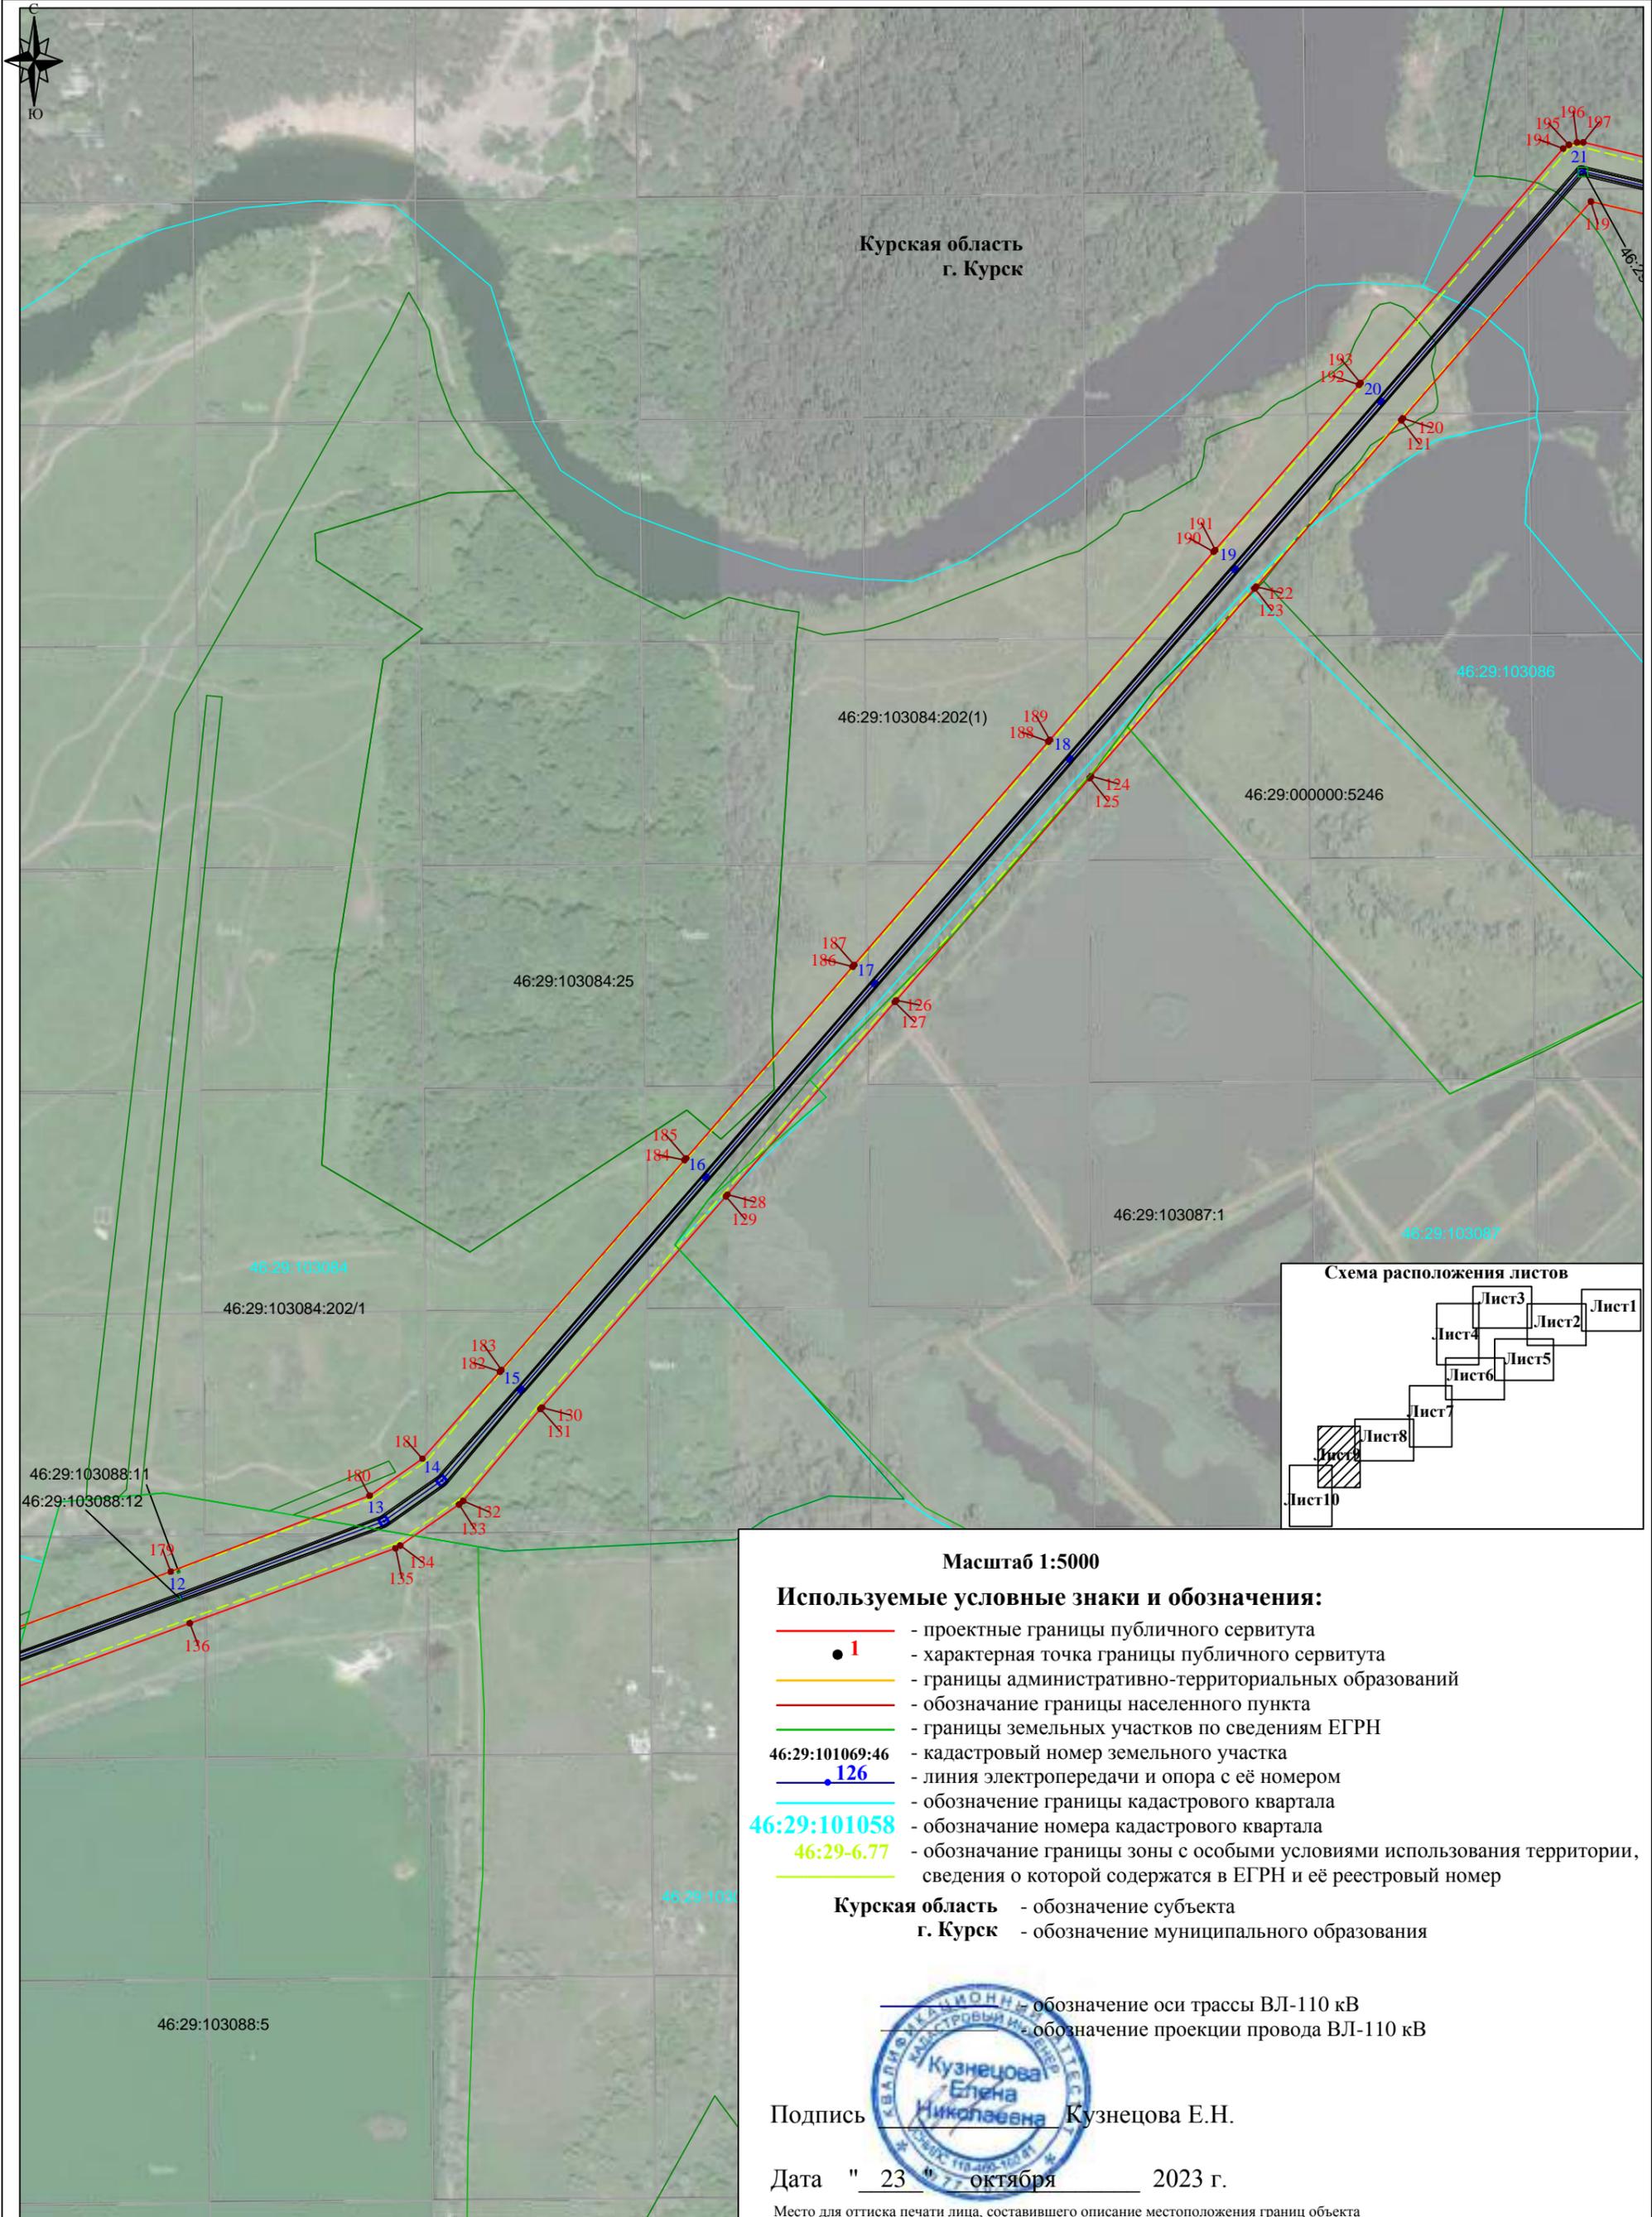

Масштаб 1:5000

Используемые условные знаки и обозначения:

- проектные границы публичного сервитута
- характерная точка границы публичного сервитута
- границы административно-территориальных образований
- обозначение границы населенного пункта
- границы земельных участков по сведениям ЕГРН
- кадастровый номер земельного участка
- линия электропередачи и опора с её номером
- обозначение границы кадастрового квартала
- обозначение номера кадастрового квартала
- обозначение границы зоны с особыми условиями использования территории, сведения о которой содержатся в ЕГРН и её реестровый номер

- Курская область - обозначение субъекта
- г. Курск - обозначение муниципального образования

- обозначение оси трассы ВЛ-110 кВ
- обозначение проекции провода ВЛ-110 кВ

Подпись  Кузнецова Е.Н.

Дата " 23 " октября 2023 г.

Место для оттиска печати лица, составившего описание местоположения границ объекта




Раздел 4

Схема расположения границ публичного сервитута Воздушная линия электропередачи высокого напряжения ВЛ-110 кВ "ТЭЦ 1 - Лесная"

(наименование объекта)


План границ объекта

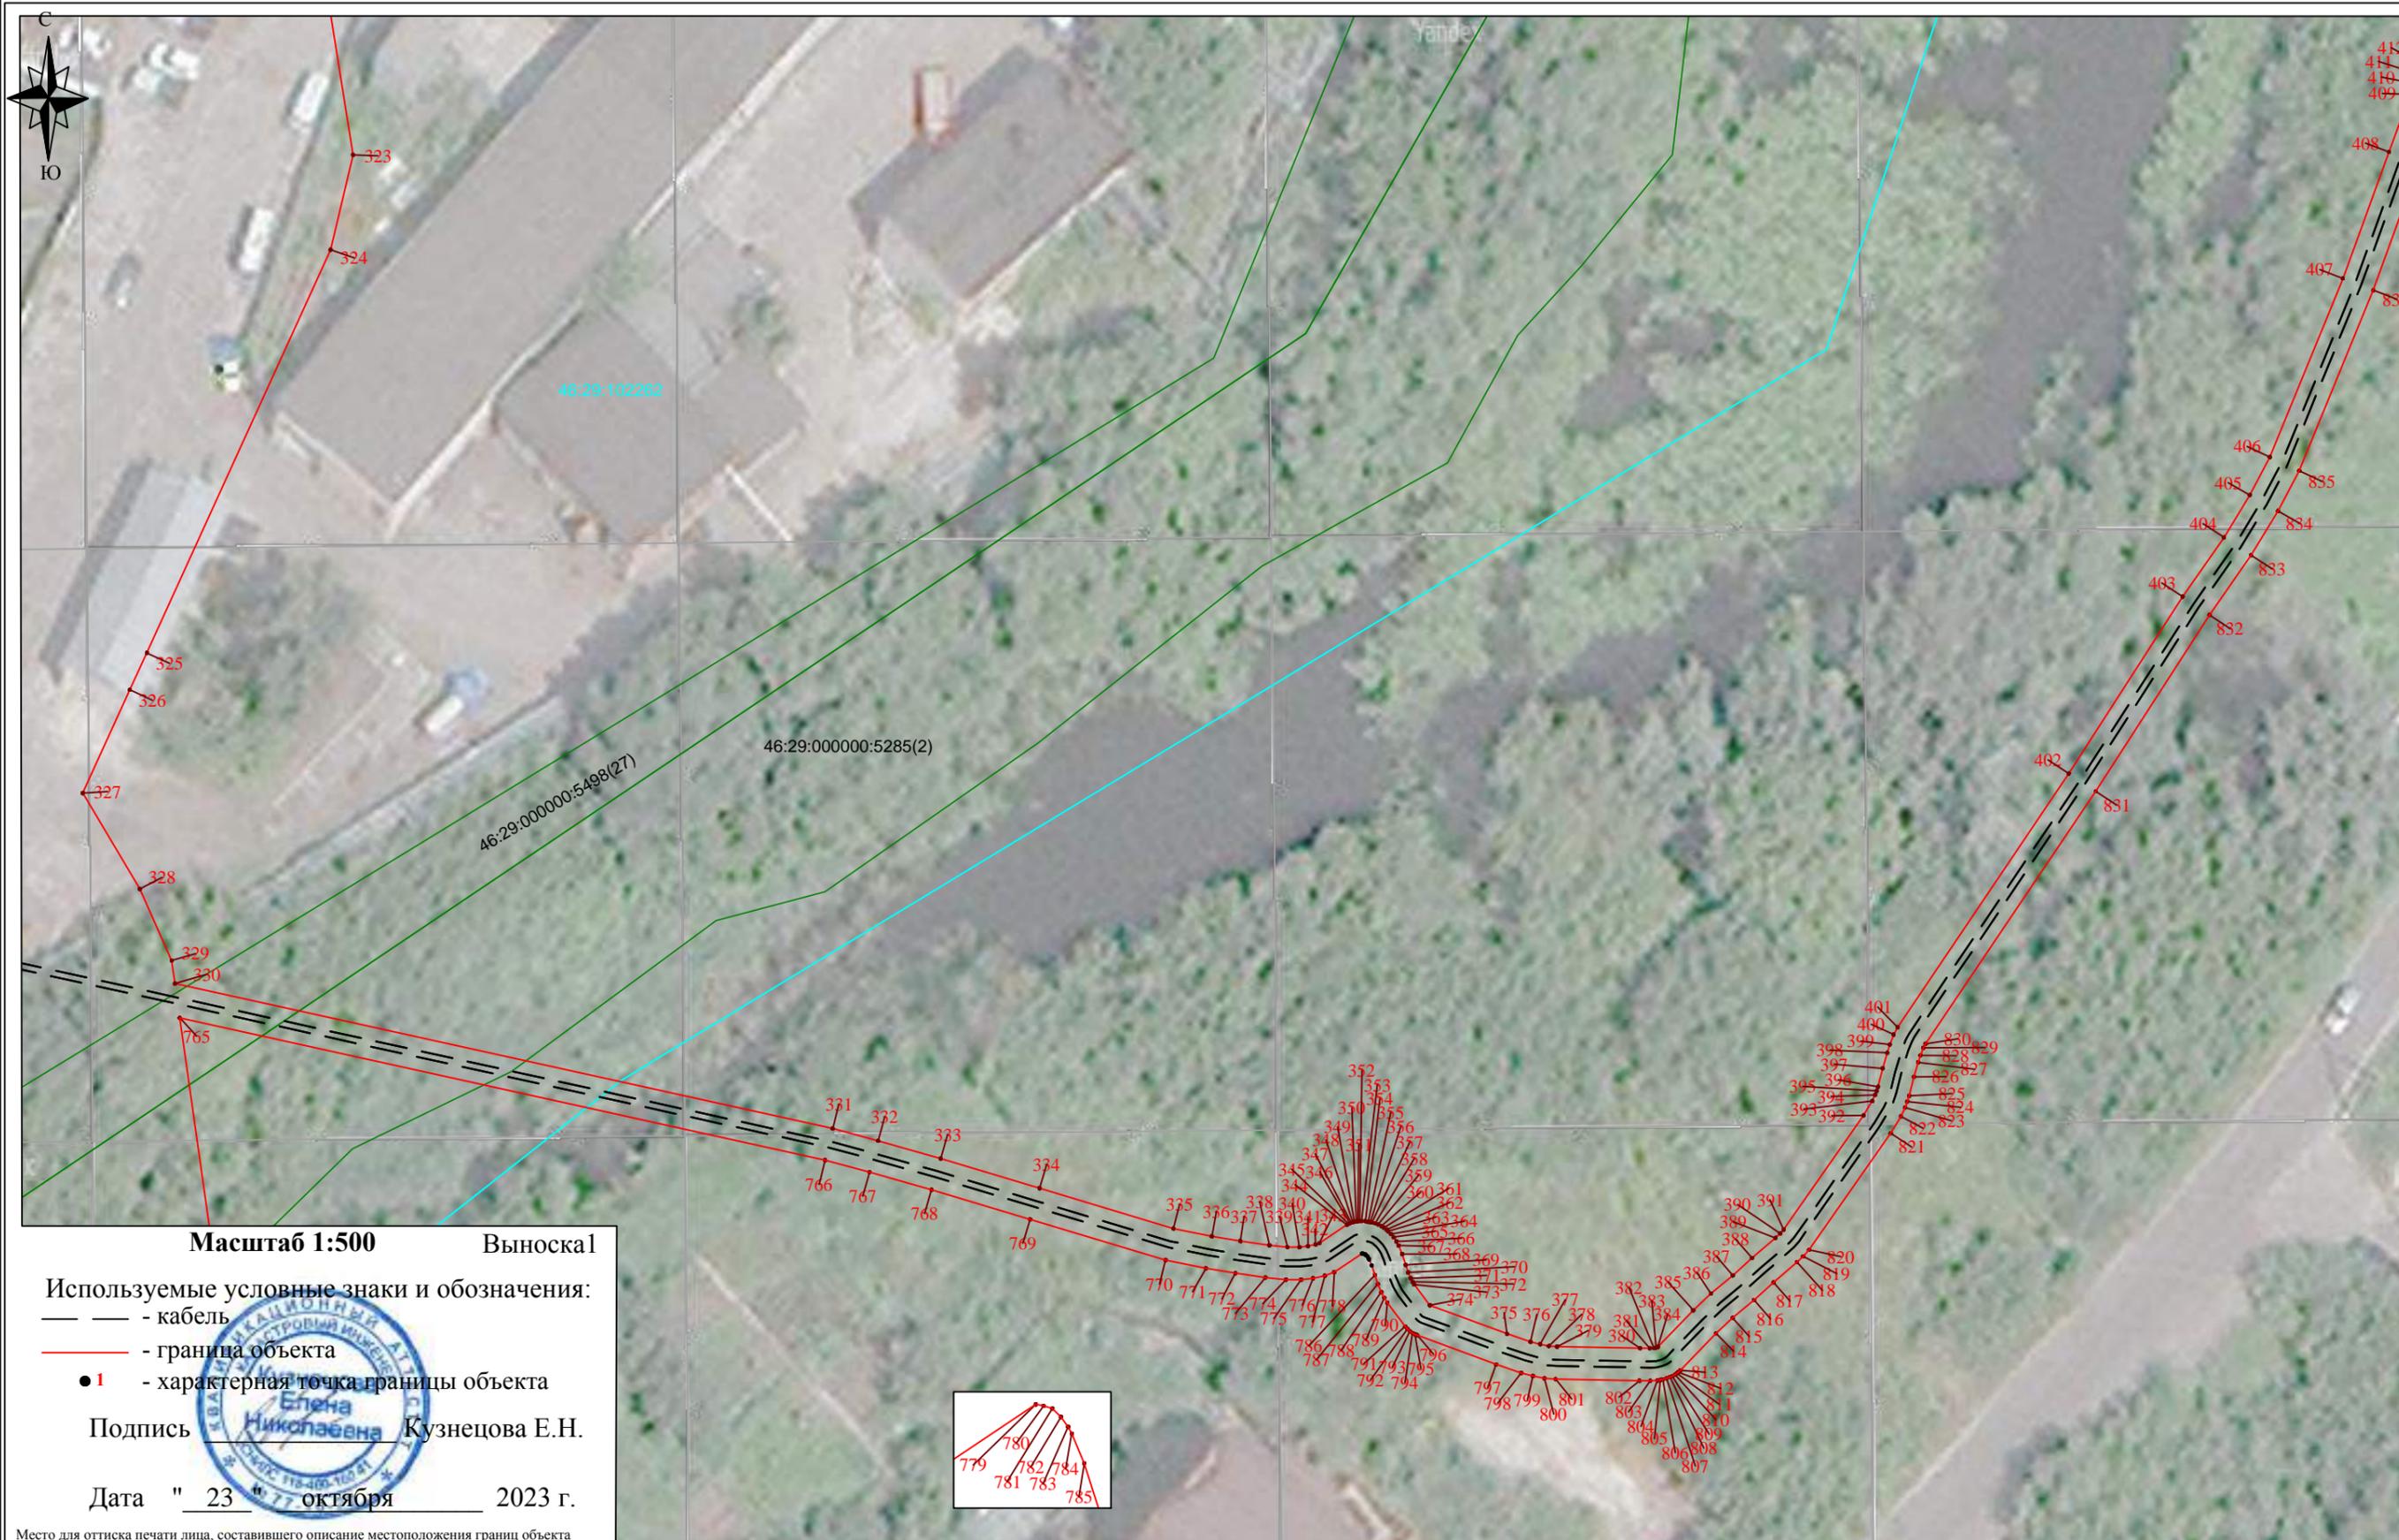

**Раздел 4**

*Схема расположения границ публично сервитута Воздушная линия электропередачи высокого напряжения ВЛ-110 кВ "ТЭЦ 1 - Лесная"*  
(наименование объекта)

**План границ объекта**

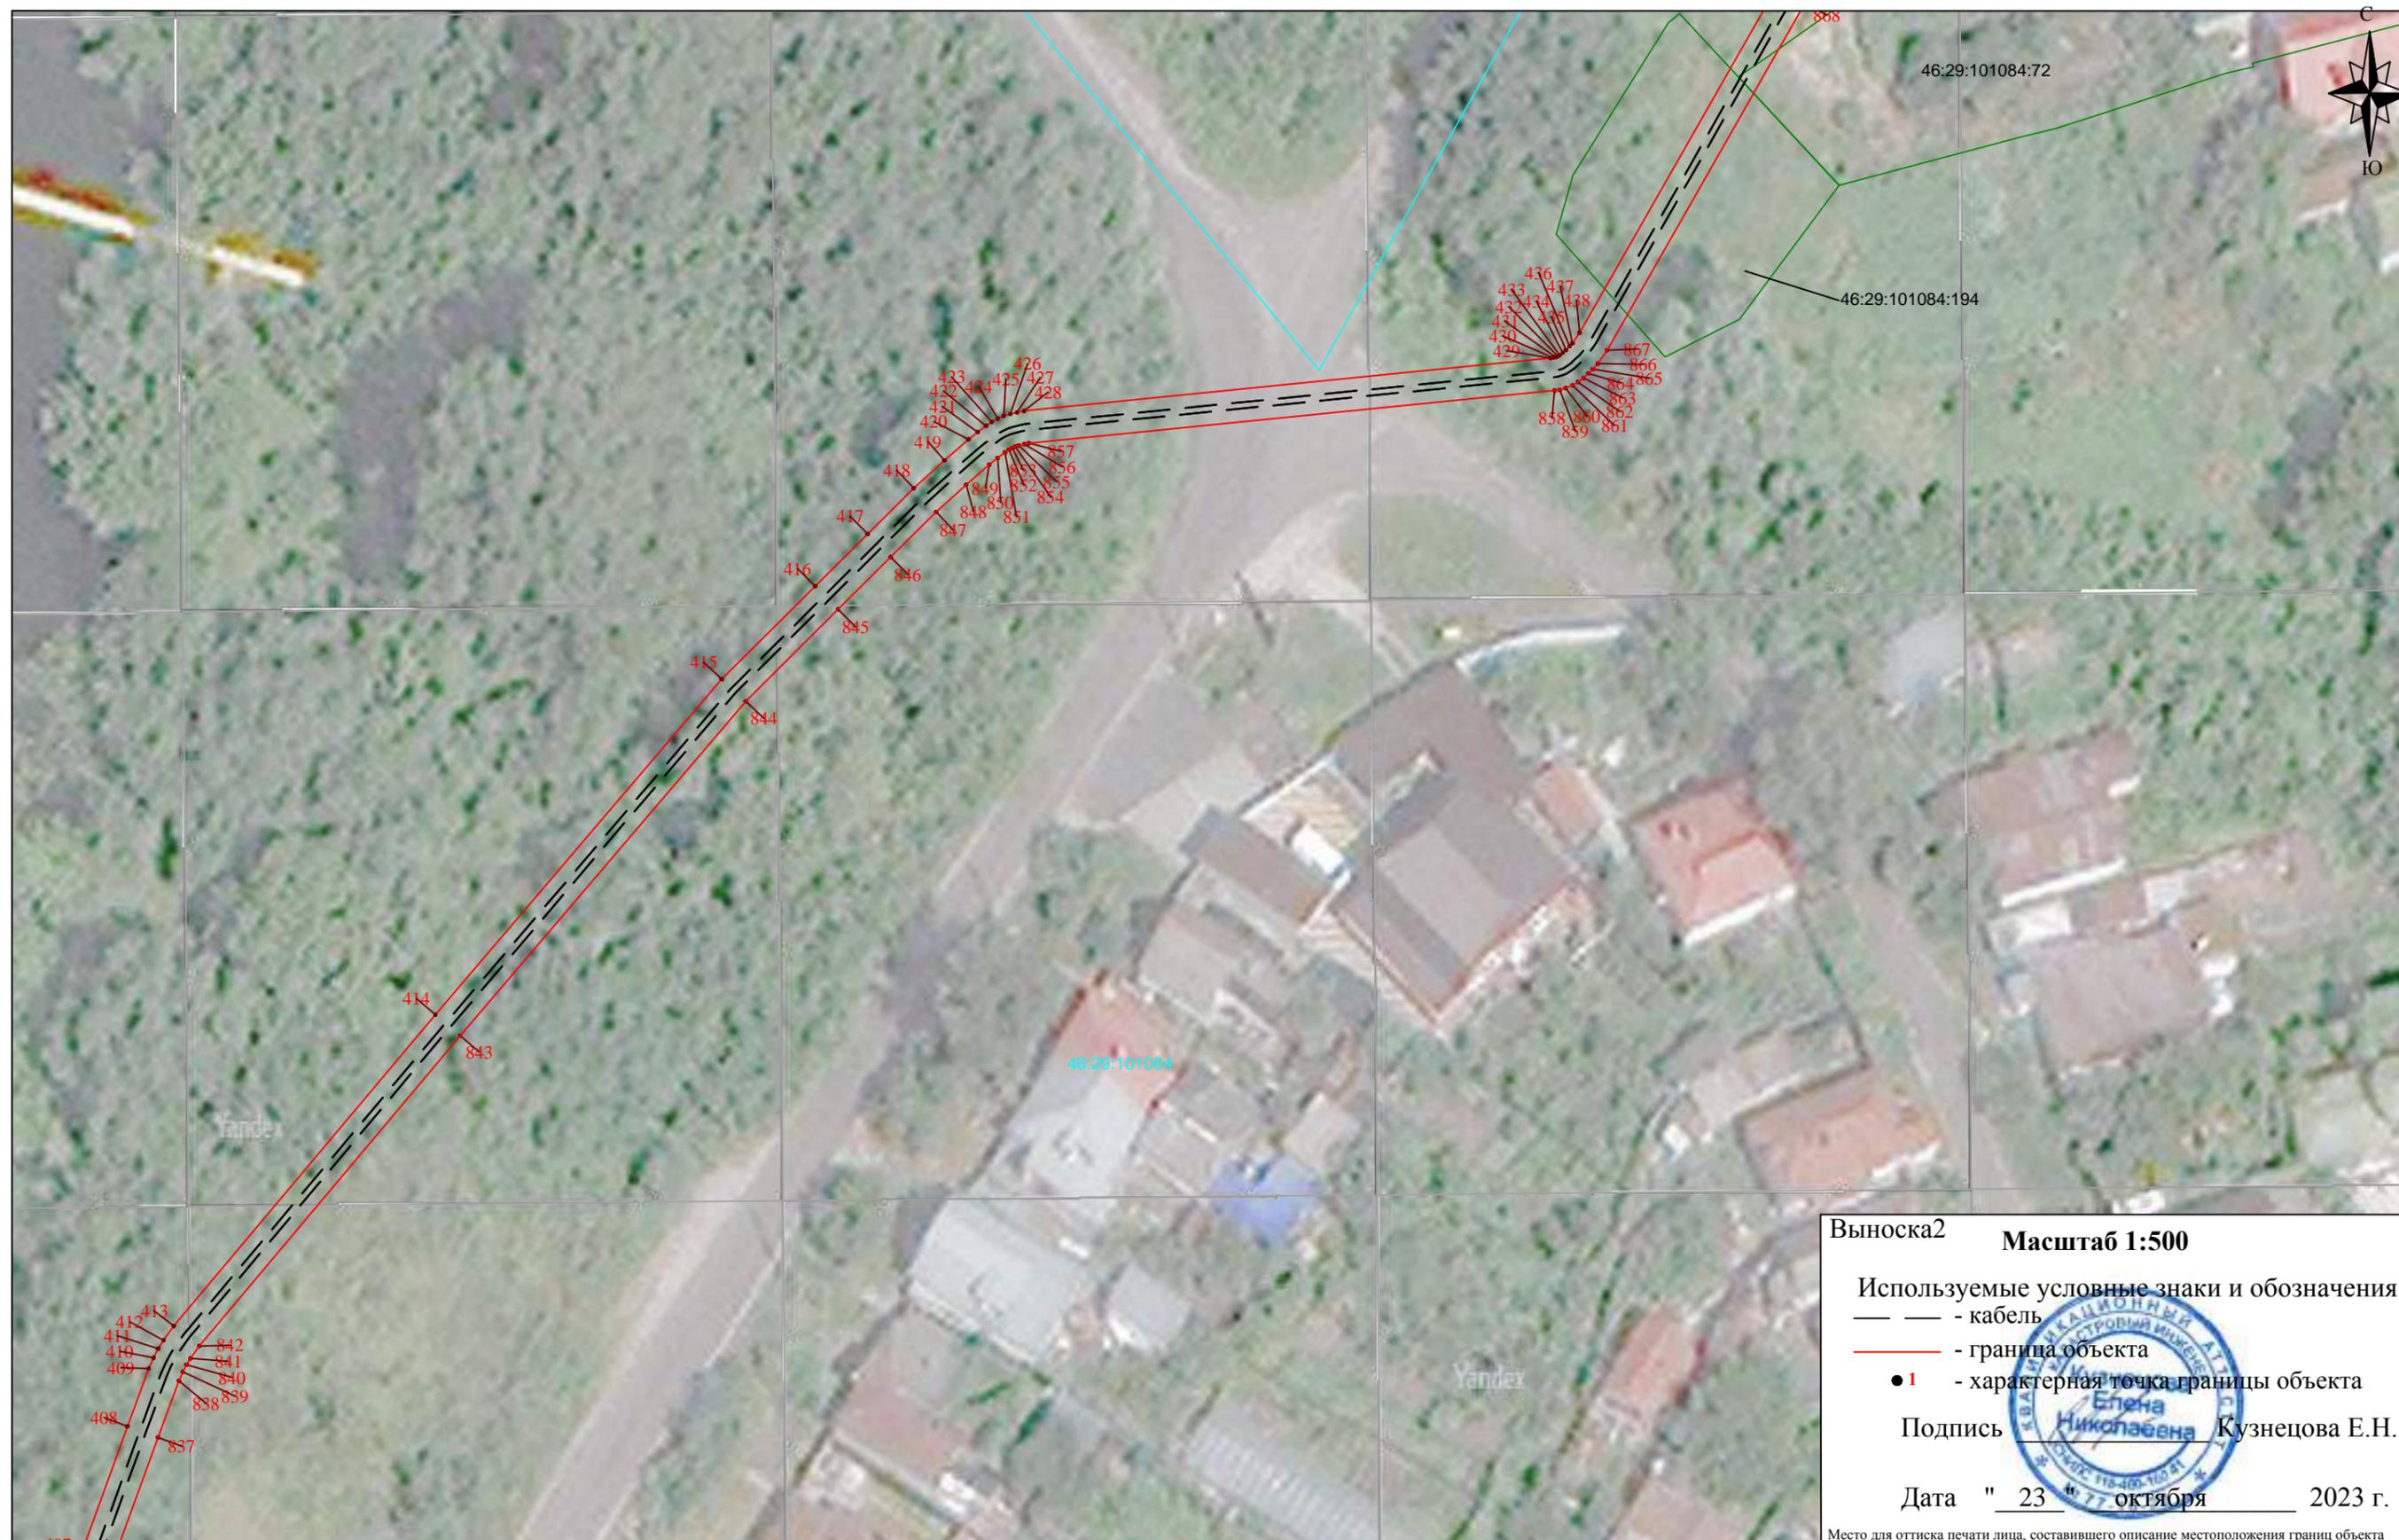

**Выноска2 Масштаб 1:500**

Используемые условные знаки и обозначения:  
— — - кабель  
— — - граница объекта  
● - характеристическая точка границы объекта

Подпись  Кузнецова Е.Н.

Дата " 23 " октября 2023 г.

Место для оттиска печати лица, составившего описание местоположения границ объекта

**Раздел 4**

Схема расположения границ публичного сервитута Воздушная линия электропередачи высокого напряжения ВЛ-110 кВ "ТЭЦ 1 - Лесная"  
(наименование объекта)

**План границ объекта**



**Масштаб 1:500**

**Выноска 3**

Используемые условные знаки и обозначения:

- — - кабель
- — - граница объекта
- 1 - характерная точка границы объекта

Подпись \_\_\_\_\_ Кузнецова Е.Н.

Дата " 23 " октября 2023 г.

Место для оттиска печати лица, составившего описание местоположения границ объекта



**Раздел 4**

Схема расположения границ публично сервитута Воздушная линия электропередачи высокого напряжения ВЛ-110 кВ "ТЭЦ 1 - Лесная"  
(наименование объекта)

**План границ объекта**



Масштаб 1:500 Выноска 4

Используемые условные знаки и обозначения:

- — - кабель
- — - граница объекта
- 1 - характерная точка границы объекта

Подпись \_\_\_\_\_ Кузнецова Е.Н.

Дата " 23 " октября 2023 г.

Место для оттиска печати лица, составившего описание местоположения границ объекта

**Раздел 4**

Схема расположения границ публичного сервитута Воздушная линия электропередачи высокого напряжения ВЛ-110 кВ "ТЭЦ 1 - Лесная"  
(наименование объекта)

**План границ объекта**



Масштаб 1:500

Выноска 5

Используемые условные знаки и обозначения:

- — - кабель
- — - граница объекта
- 1 - характерная точка границы объекта

Подпись  Кузнецова Е.Н.

Дата " 23 " октября 2023 г.

Место для оттиска печати лица, составившего описание местоположения границ объекта

**Раздел 4**

Схема расположения границ публично сервитута Воздушная линия электропередачи высокого напряжения ВЛ-110 кВ "ТЭЦ 1 - Лесная"  
(наименование объекта)

**План границ объекта**



**Раздел 4**

*Схема расположения границ публичного сервитута Воздушная линия электропередачи высокого напряжения ВЛ-110 кВ "ТЭЦ 1 - Лесная"*  
(наименование объекта)

**План границ объекта**



**Масштаб 1:500**

**Выноска 7**

Используемые условные знаки и обозначения:

- — - кабель
- — - граница объекта
- 1 - характерная точка границы объекта

Подпись \_\_\_\_\_ Кузнецова Е.Н.

Дата " 23 " октября 2023 г.


Место для оттиска печати лица, составившего описание местоположения границ объекта



### Раздел 4

Схема расположения границ публичного сервитута Воздушная линия электропередачи высокого напряжения ВЛ-110 кВ "ТЭЦ 1 - Лесная"  
(наименование объекта)

### План границ объекта

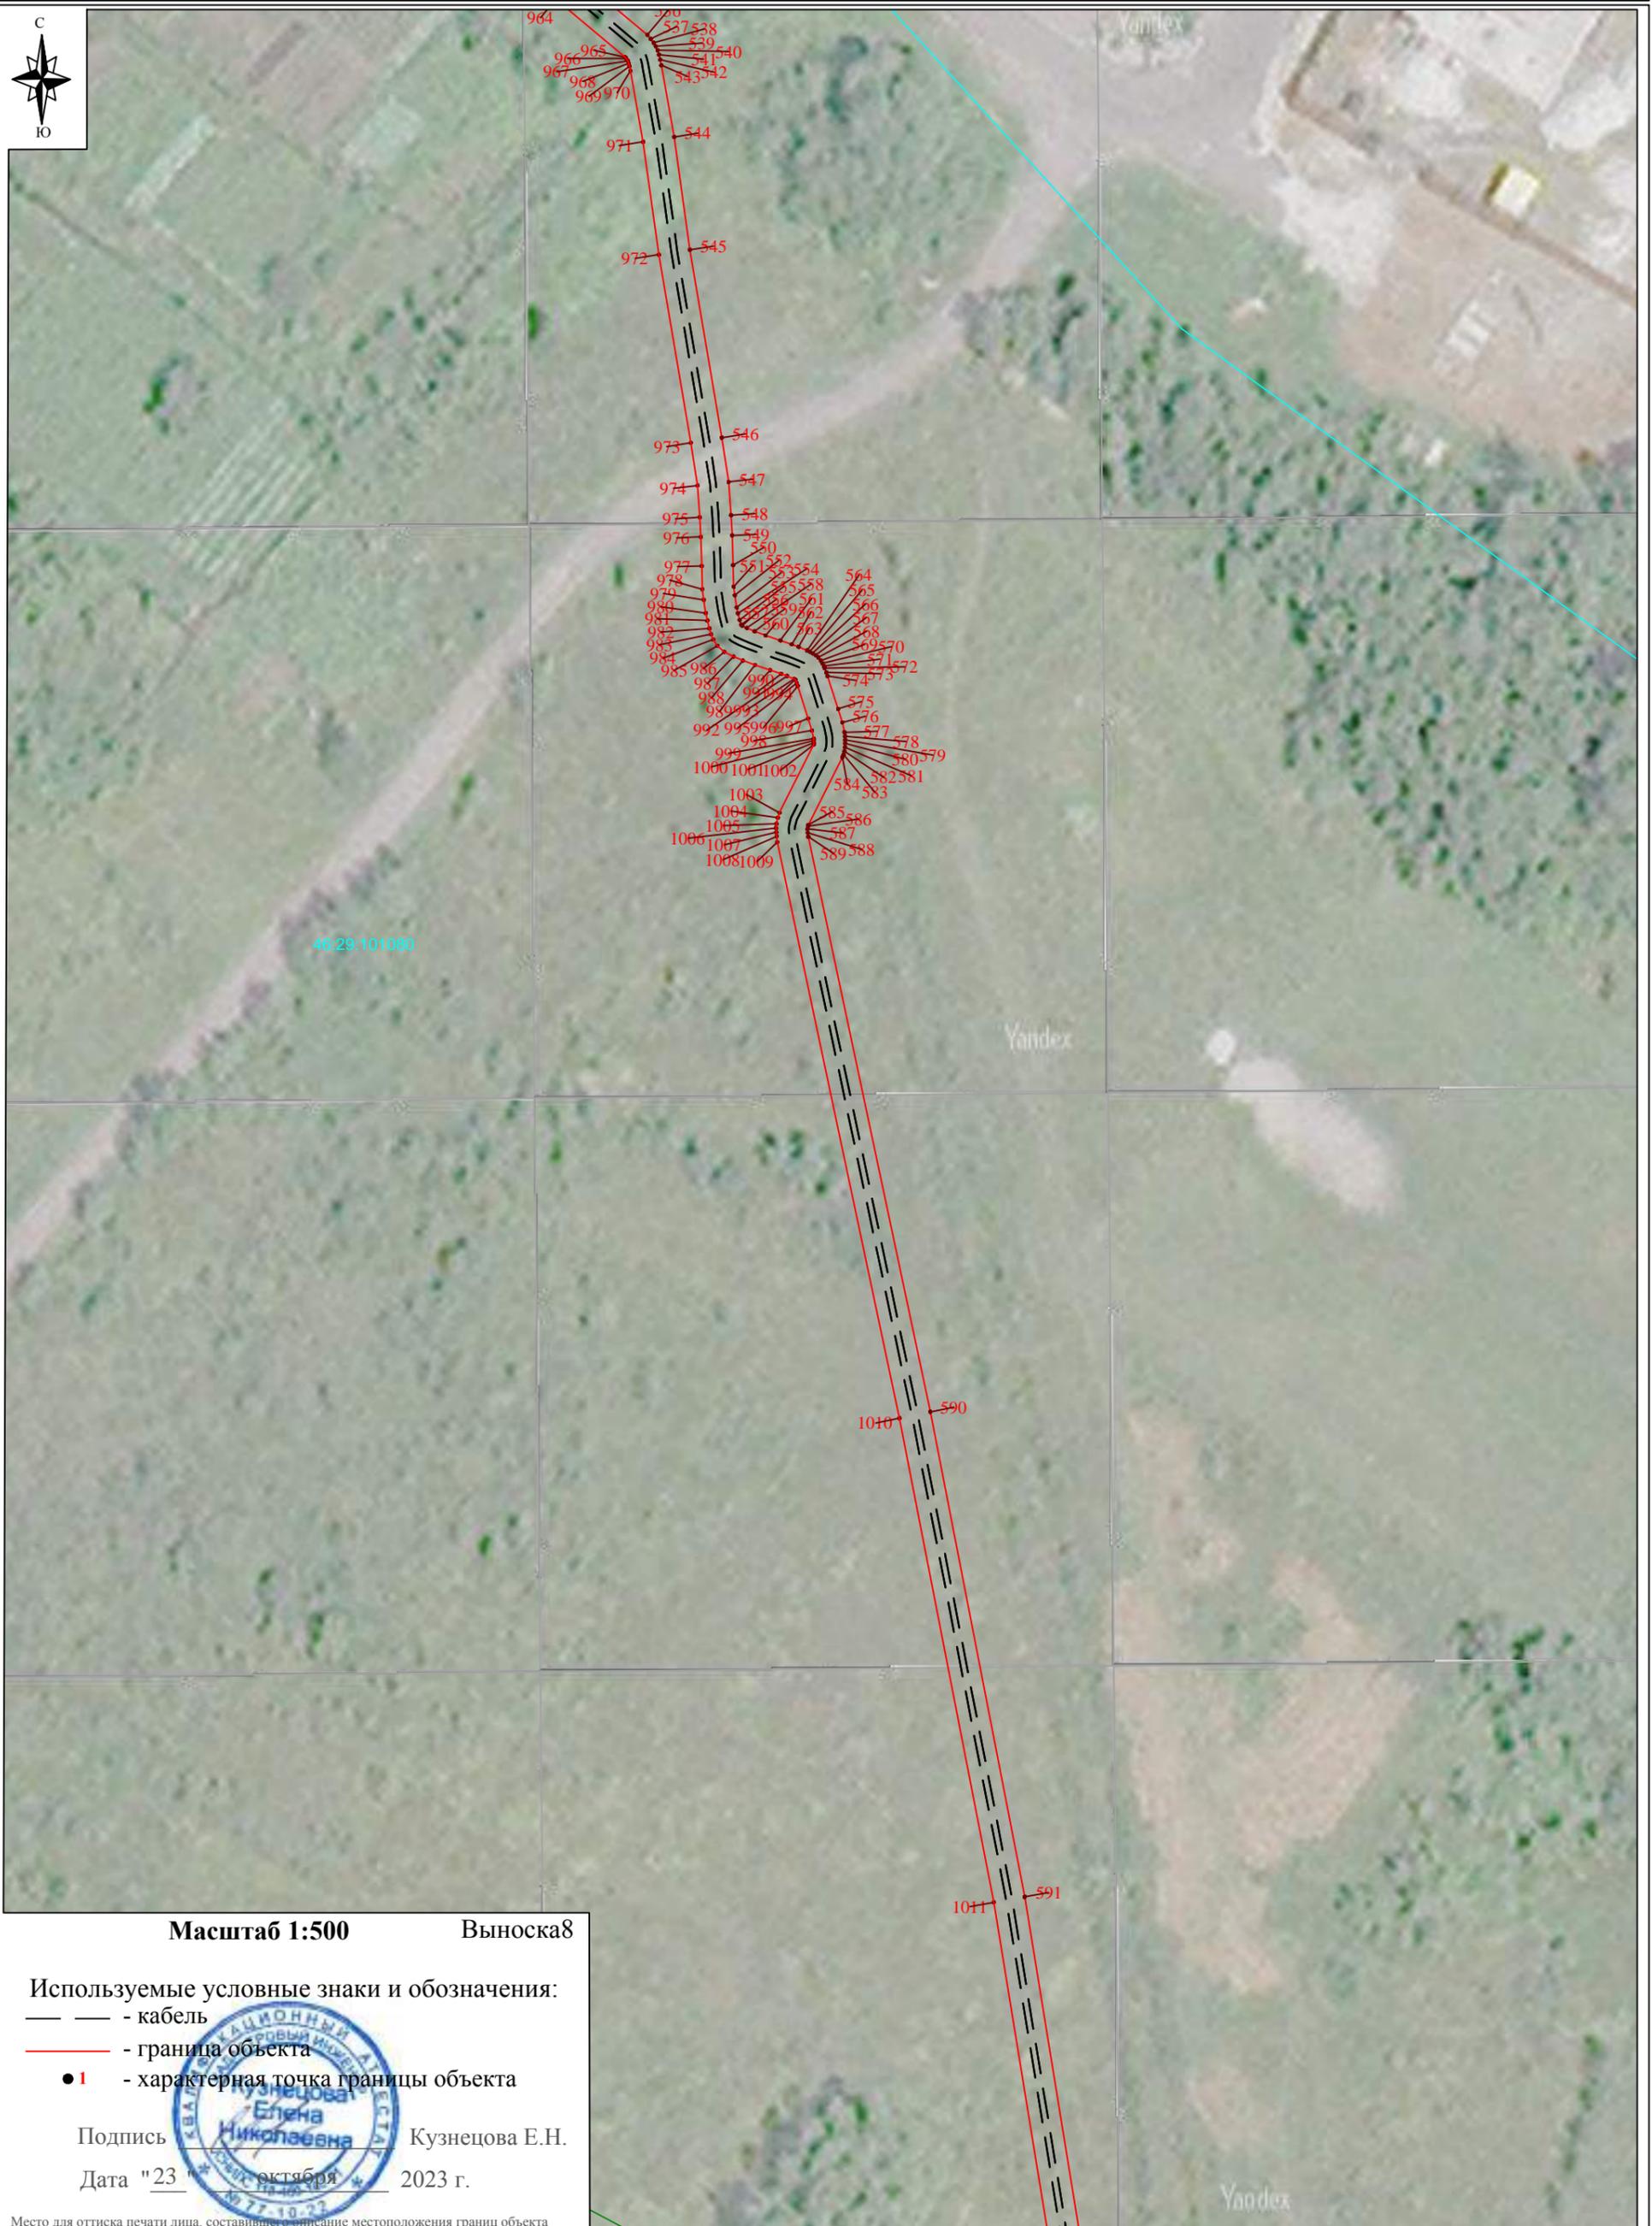

Масштаб 1:500

Выноска 8

Используемые условные знаки и обозначения:

— — - кабель

— — - граница объекта

● 1 - характерная точка границы объекта

Подпись  Кузнецова Е.Н.


Дата "23" октября 2023 г.

Место для оттиска печати лица, составившего описание местоположения границ объекта

Раздел 4

Схема расположения границ публичного сервитута Воздушная линия электропередачи высокого напряжения ВЛ-110 кВ "ТЭЦ 1 - Лесная"  
(наименование объекта)

План границ объекта

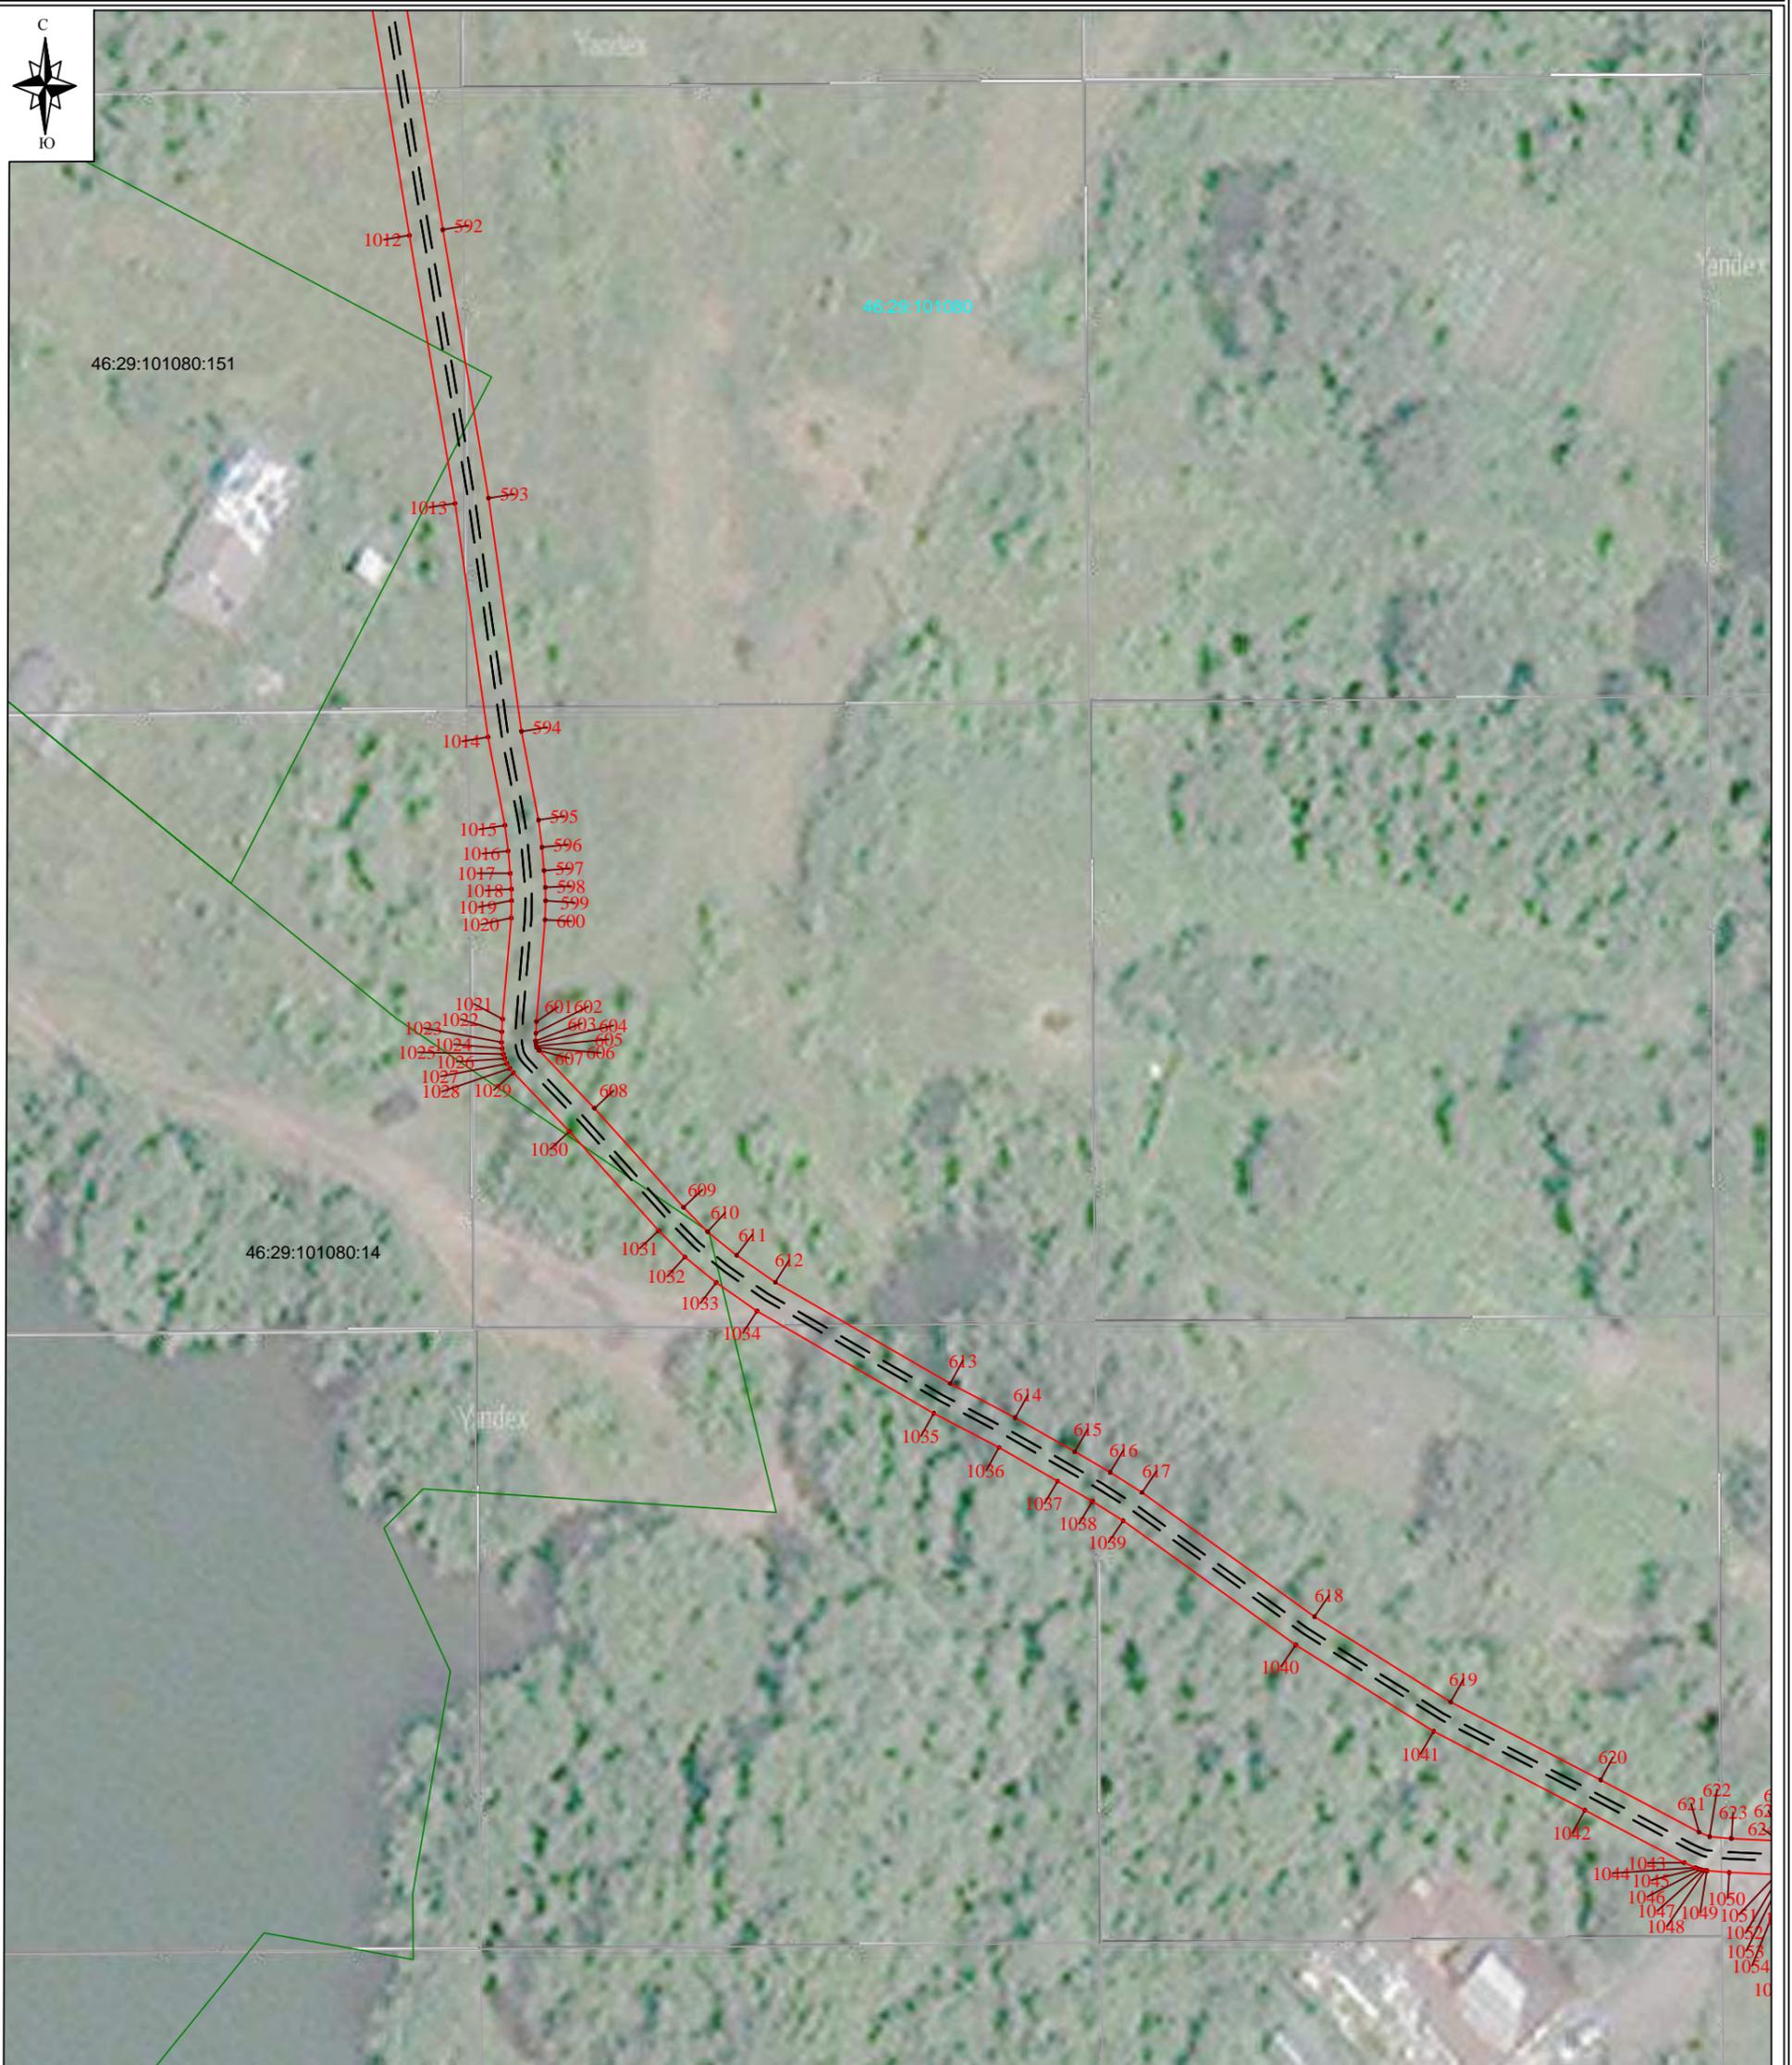

Масштаб 1:500

Выноска9

Используемые условные знаки и обозначения:

- — - кабель
- — - граница объекта
- 1 - характерная точка границы объекта

Подпись Кузнецова Е.Н.


Дата "23" октября 2023 г.



**Раздел 4**

*Схема расположения границ публичного сервитута Воздушная линия электропередачи высокого напряжения ВЛ-110 кВ "ТЭЦ 1 - Лесная"*  
(наименование объекта)

**План границ объекта**

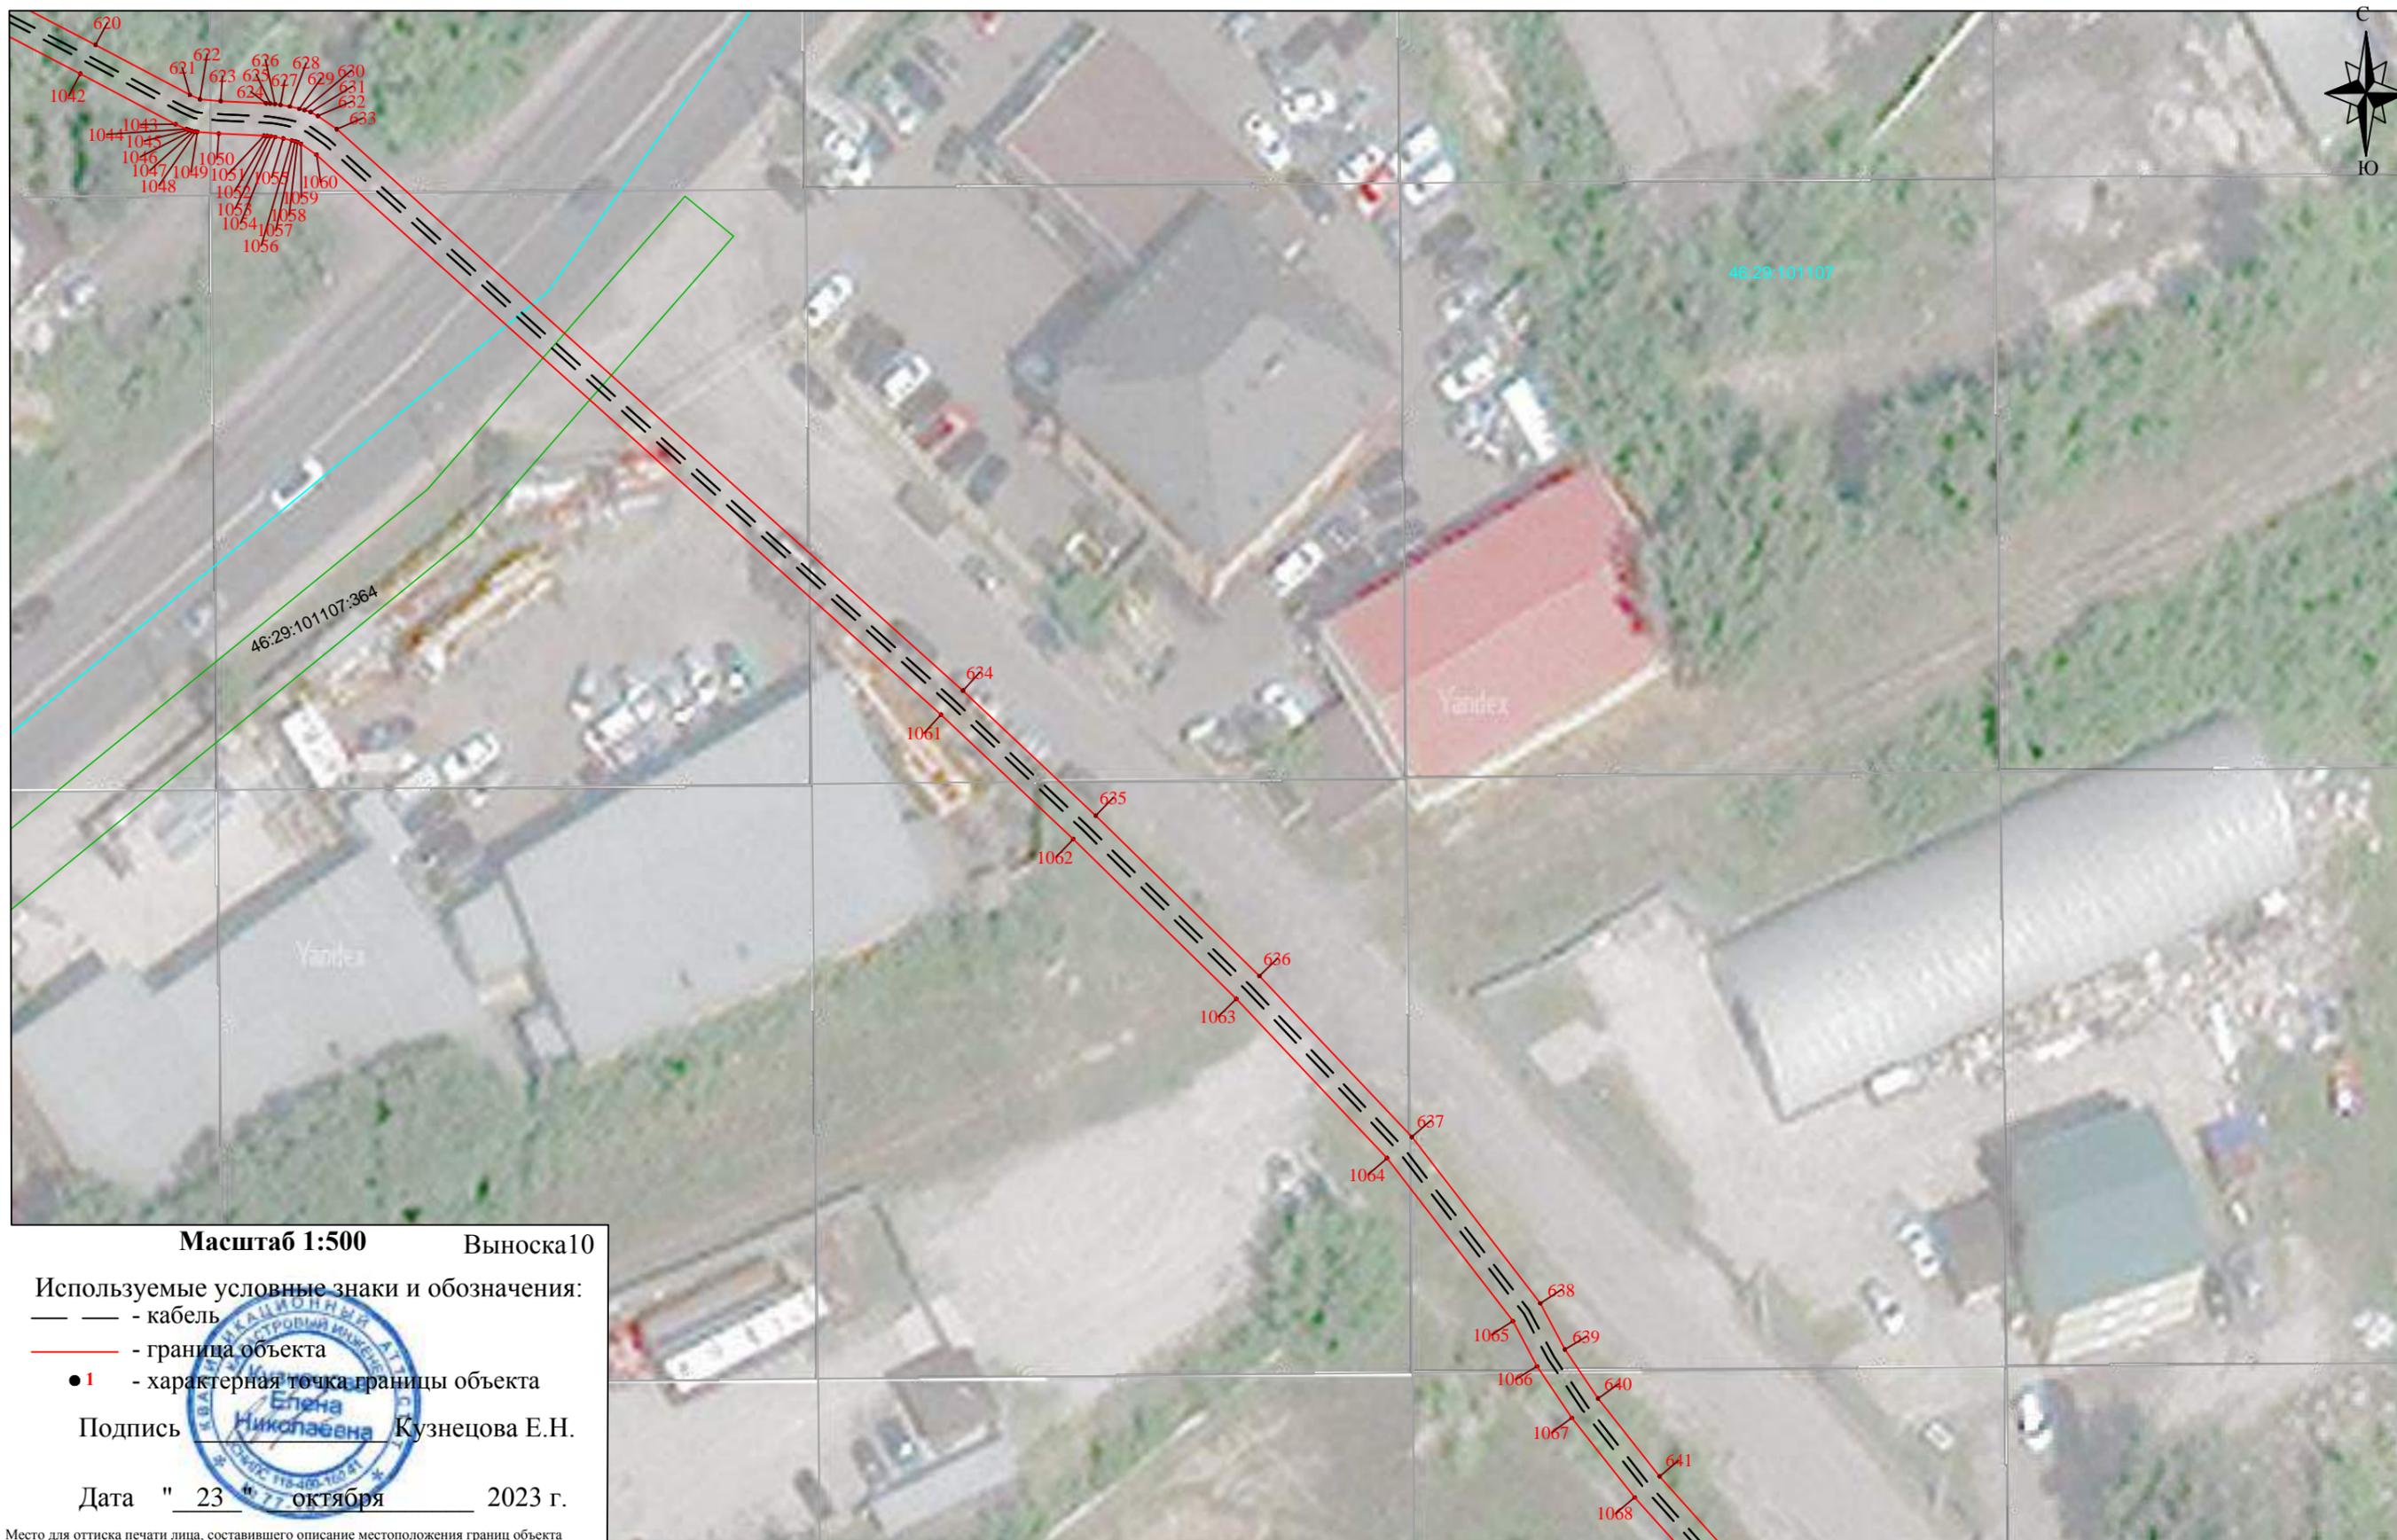

**Масштаб 1:500**      Выноска 10

Используемые условные знаки и обозначения:

- — - кабель
- — - граница объекта
- 1 - характерная точка границы объекта

Подпись \_\_\_\_\_ Кузнецова Е.Н.

Дата " 23 " октября 2023 г.


Место для оттиска печати лица, составившего описание местоположения границ объекта



Раздел 4

Схема расположения границ публично сервитута Воздушная линия электропередачи высокого напряжения ВЛ-110 кВ "ТЭЦ 1 - Лесная"  
(наименование объекта)

План границ объекта

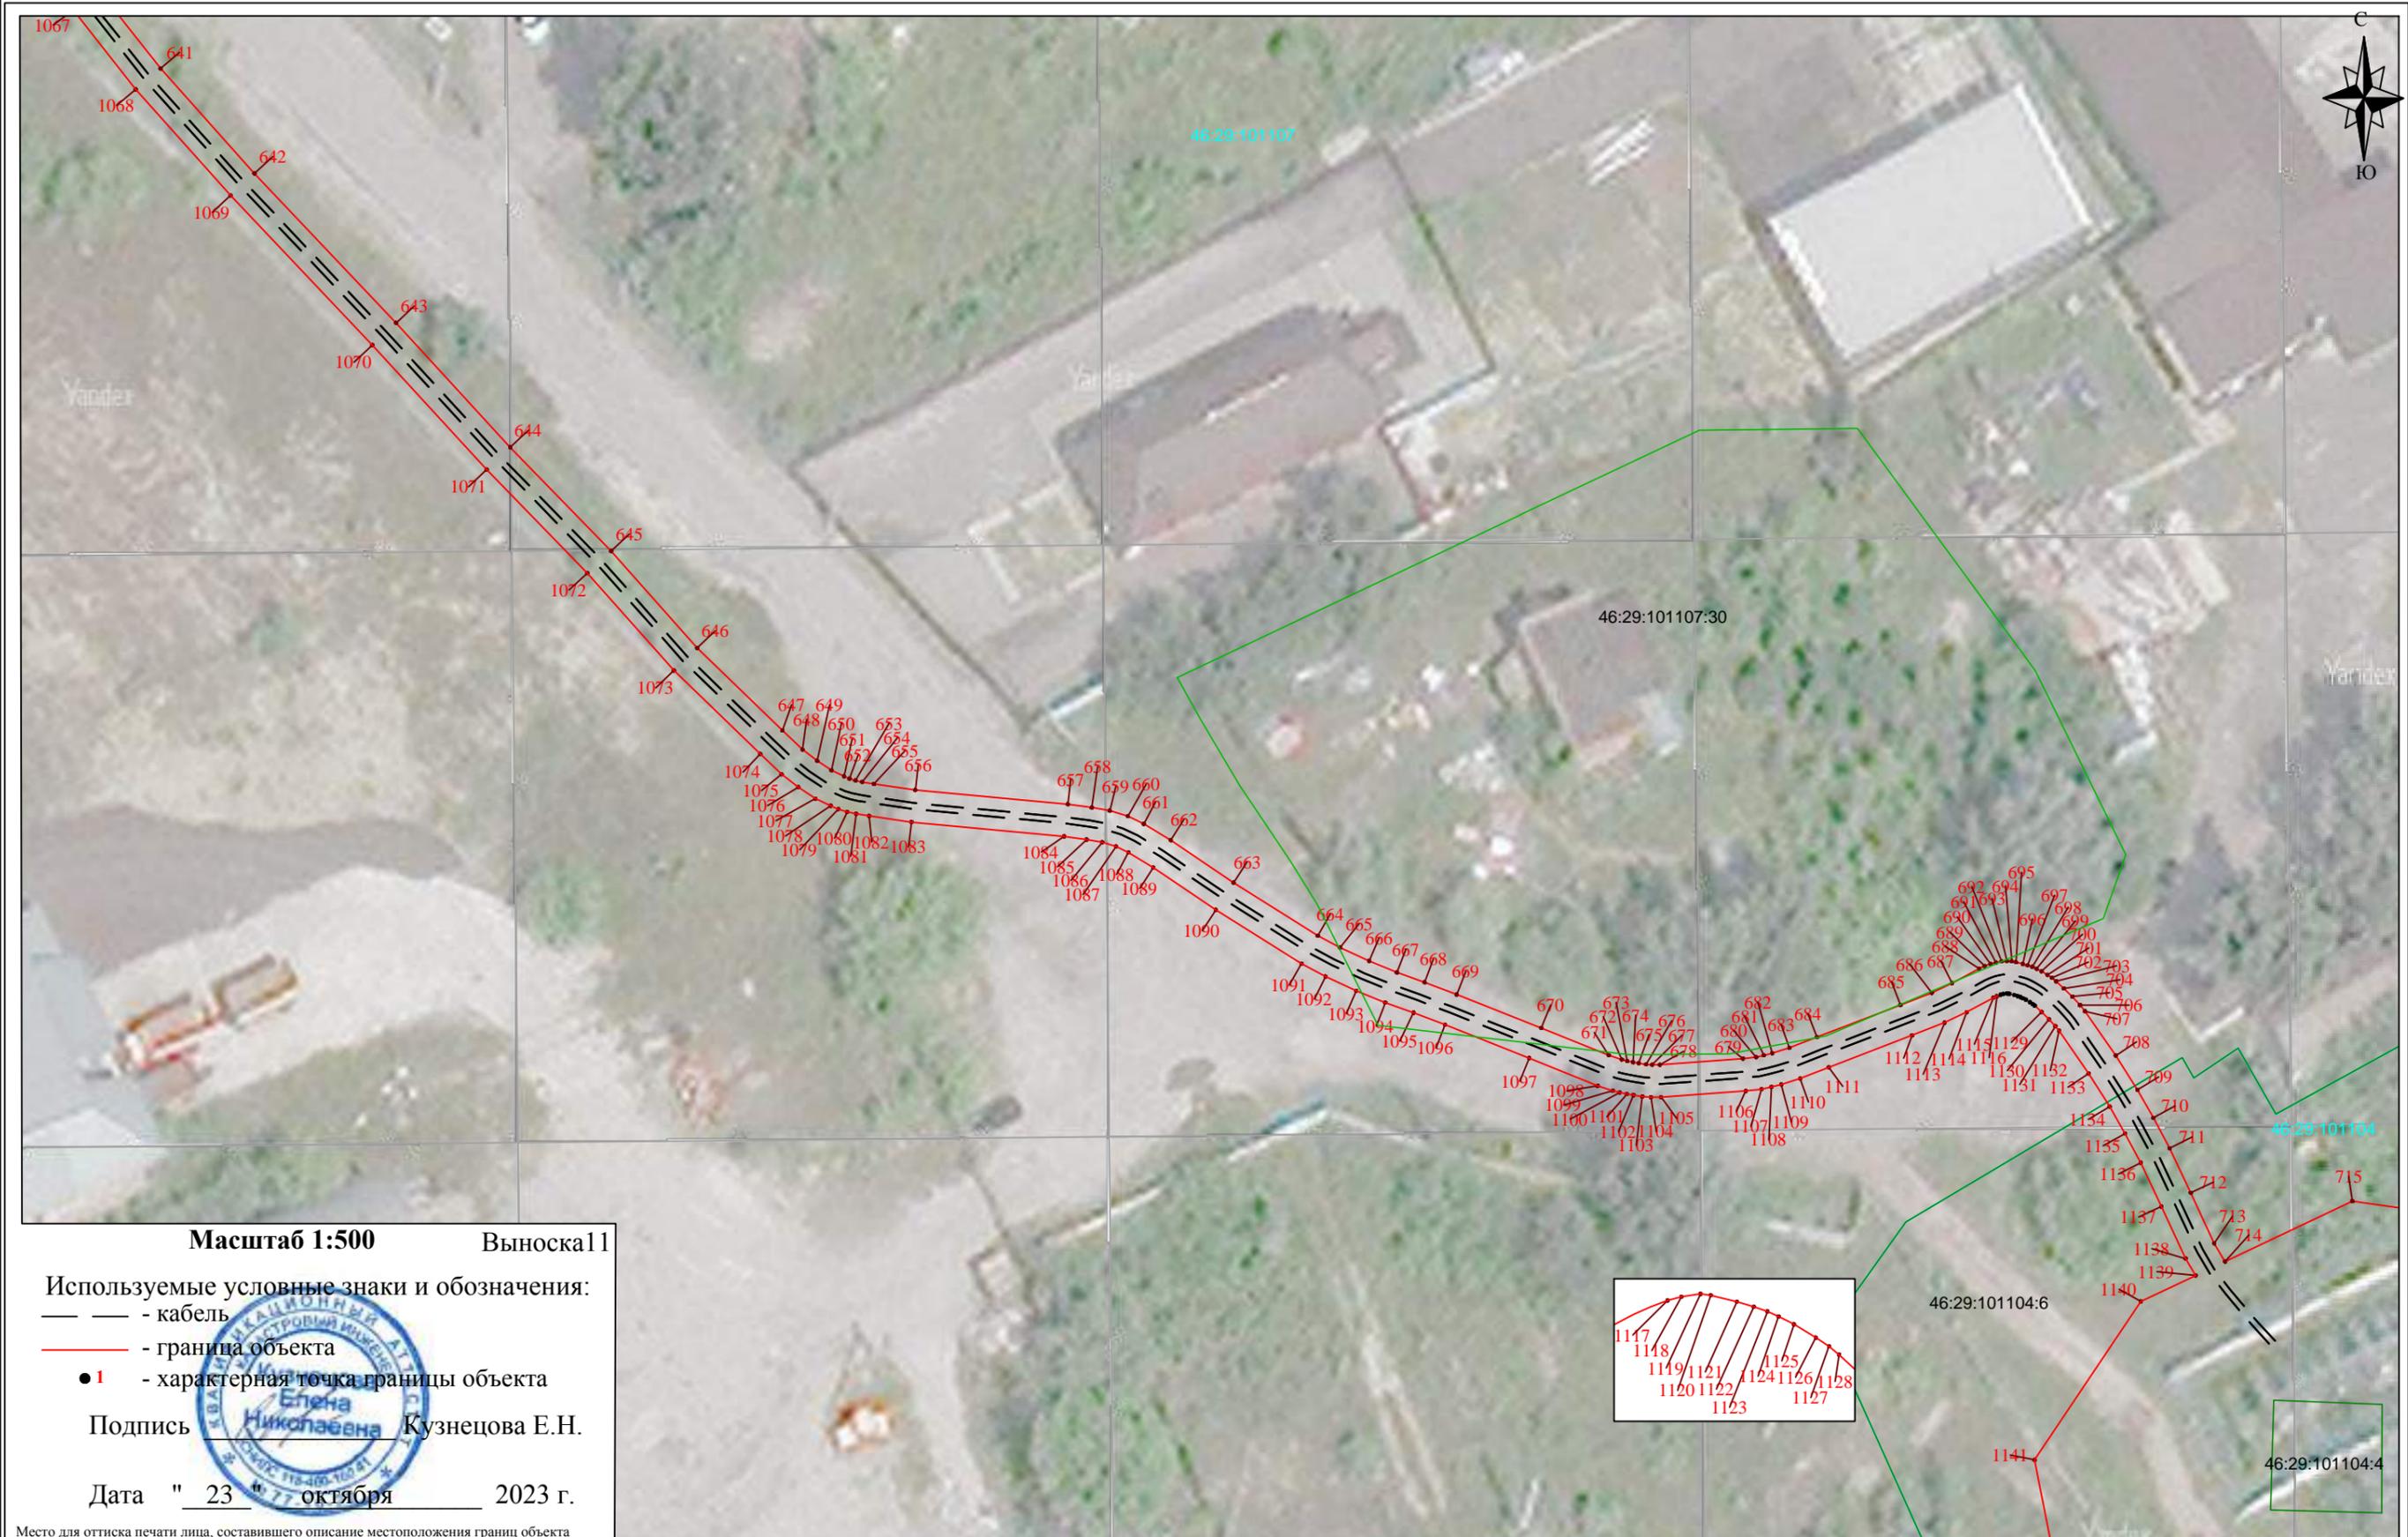

Масштаб 1:500

Выноска 11

Используемые условные знаки и обозначения:

- — - кабель
- — - граница объекта
- 1 - характерная точка границы объекта

Подпись Кузнецова Е.Н.

Дата " 23 " октября 2023 г.



Место для оттиска печати лица, составившего описание местоположения границ объекта